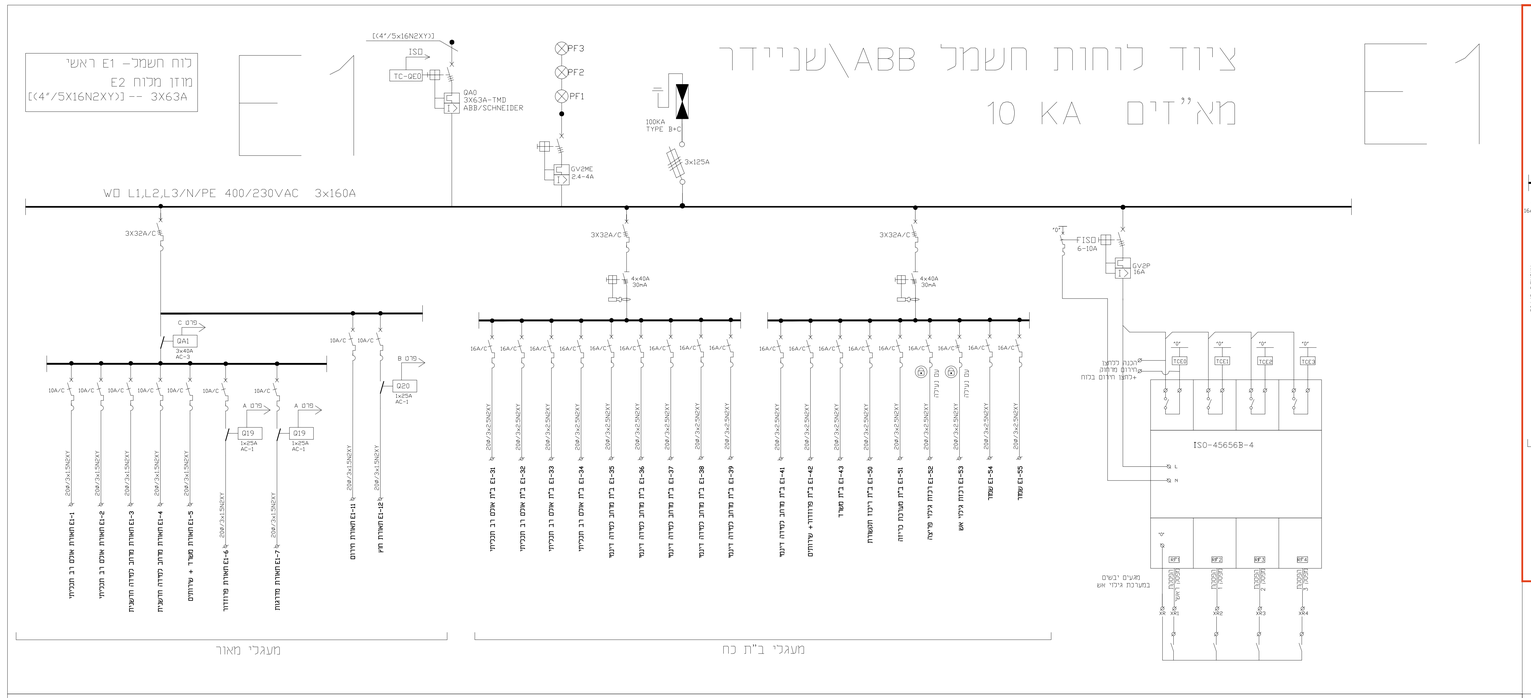

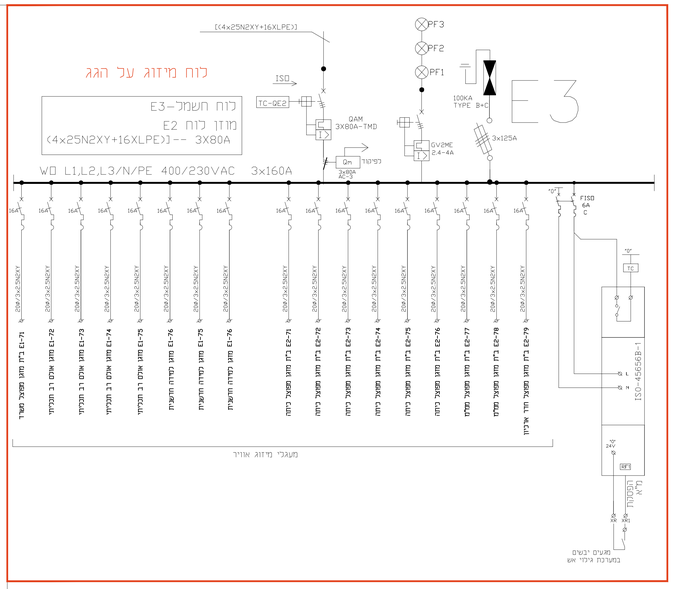

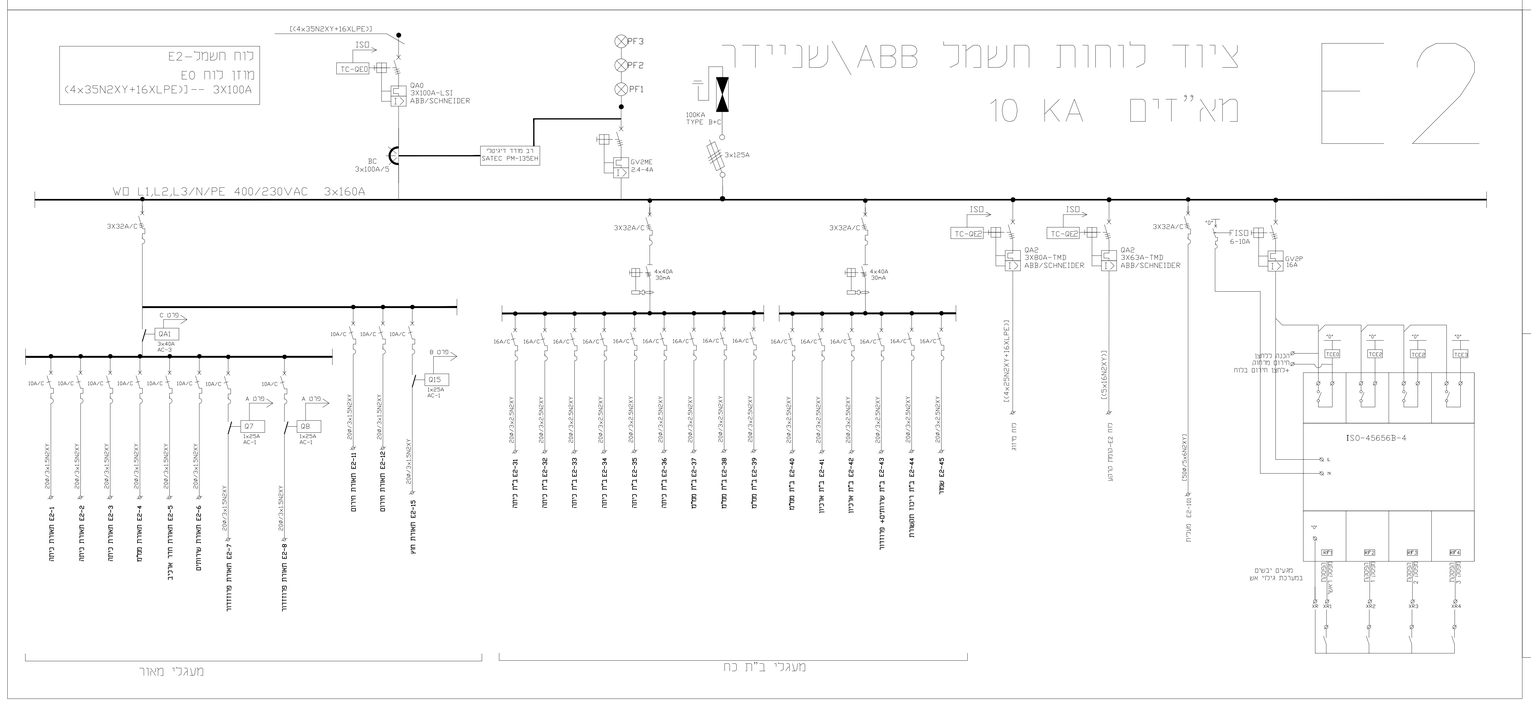

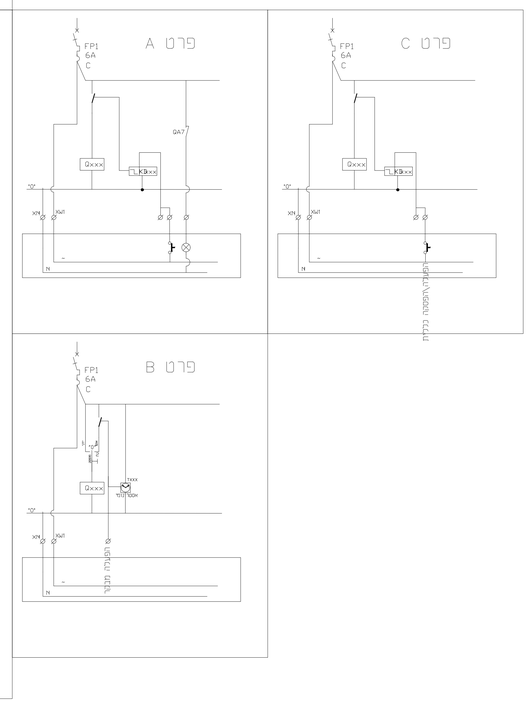

רשימת תכניות

מס'	נושא
01	תכנית חשמל והתקשרת נמוכת קרקע
02	תכנית חשמל והתקשרת נמוכת א
03	תכנית חשמל גג
04	**תכנית לוחות חשמל ופיקוגים**
05	תכנית הארקת יסוד והזנות
06	תכנית חשמל והתקשרת בפיתוח

עותק	מ ע ן	תאריך

מס'	מ ה ו ת ה ש י נ ו י	תאריך	אישר
01	עדכון תכניות לפי אדריכלות	3.9.24	עגאי
02	עדכון תכניות לפי אדריכלות	30.6.25	עגאי

מחדורה מס' 02

מזמין:
עיריית כפר ברא

שם הפרויקט:
מעדון נוער - כפר ברא

נושא הגליון:
תכנית לוחות חשמל ופיקוגים

מס' גליון	
E	04

תכנן: בשארה	שרטט: בשארה	אישר: עגאי	
תאריך: 24.6.24	תאריך: 24.6.24	תאריך: 24.6.24	

מס' עבודה: 832/104

תוק-סטייה במחשב
T:\DWG\832\104\אדריכלות\20.23

שם קובץ	כיבוי	כמדי	קיות	לאישור
E-ALL				
מ.ק. 1:50				

ענאן במחיש - מחנכים חשמל בע"מ
מקום: 04-6461563 מקלף: 04-6452750
רח' פאלקון השרון 14/67 ת.ד: 50141 - נצרת 16161
E. MAIL-info@bothish.info