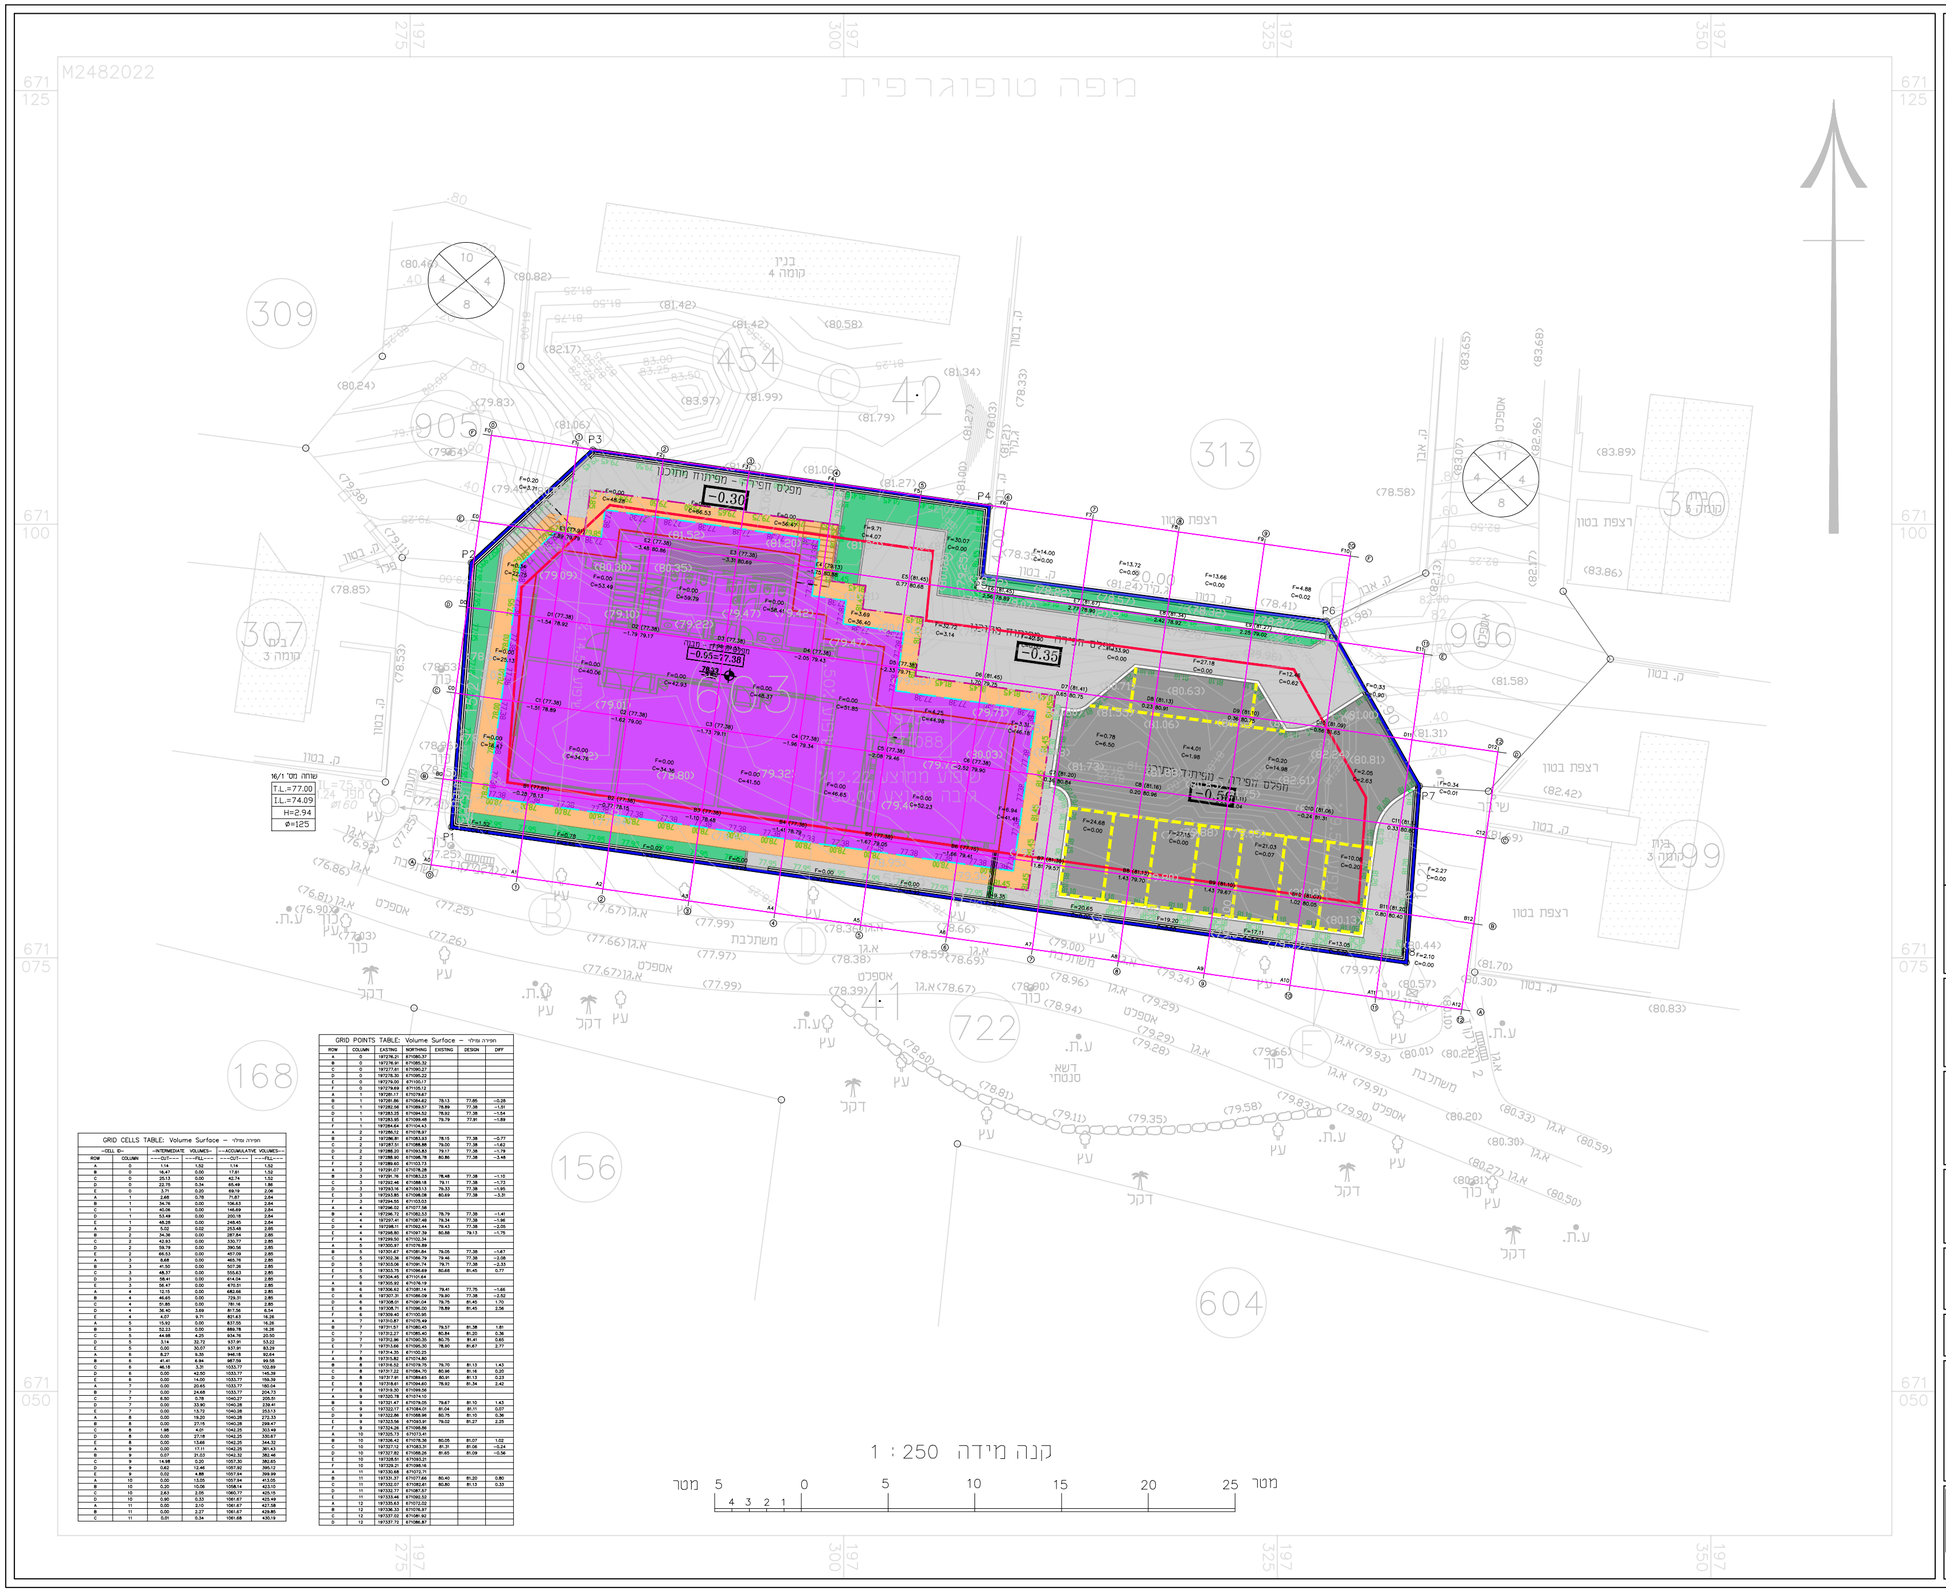

GRID CELLS TABLE: Volume Surface — חפירה ומילוי

ROW	COLUMN	-CELL ID-	-INTERMEDIATE VOLUMES- ---CUT---	---FILL---	-ACCUMULATIVE VOLUMES- ---CUT---	---FILL---
A	0	1,14	1,52	1,14	1,52	
B	0	16,47	0,00	17,61	1,52	
C	0	25,13	0,00	42,74	1,52	
D	0	22,76	0,34	65,49	1,88	
E	0	3,71	0,20	69,19	2,08	
A	1	2,65	0,78	71,81	2,84	
B	1	34,76	0,00	106,57	2,84	
C	1	53,47	0,00	160,04	2,84	
D	1	53,49	0,00	213,53	2,84	
E	1	48,28	0,00	249,45	2,84	
A	2	5,02	0,02	253,48	2,85	
B	2	34,38	0,00	287,84	2,85	
C	2	42,63	0,00	330,17	2,85	
D	2	59,79	0,00	390,06	2,85	
E	2	68,53	0,00	457,09	2,85	
A	3	8,68	0,00	465,78	2,85	
B	3	48,99	0,00	514,77	2,85	
C	3	48,57	0,00	555,63	2,85	
D	3	58,41	0,00	614,04	2,85	
E	3	56,47	0,00	670,51	2,85	
A	4	12,15	0,00	682,66	2,85	
B	4	46,65	0,00	729,31	2,85	
C	4	51,85	0,00	781,16	2,85	
D	4	36,40	3,69	817,56	6,54	
E	4	4,07	9,71	821,63	16,26	
A	5	15,62	0,00	837,25	16,26	
B	5	52,53	0,00	889,78	16,26	
C	5	47,59	0,00	937,37	16,26	
D	5	3,14	33,72	937,51	53,22	
E	5	0,00	30,07	937,51	83,29	
A	6	8,27	4,30	946,18	82,64	
B	6	41,41	6,84	987,59	90,58	
C	6	46,18	3,31	1033,77	102,69	
D	6	0,00	42,50	1033,77	145,39	
E	6	0,00	14,00	1033,77	159,39	
A	7	0,00	20,65	1033,77	180,04	
B	7	0,00	43,93	1033,77	223,97	
C	7	4,60	0,78	1040,27	209,51	
D	7	0,00	33,80	1040,28	239,41	
E	7	0,00	13,72	1040,28	253,13	
A	8	0,00	19,20	1040,28	272,33	
B	8	0,00	27,15	1040,28	299,47	
C	8	1,98	4,01	1042,25	303,49	
D	8	0,00	27,18	1042,25	330,67	
E	8	0,00	13,68	1042,25	344,32	
A	9	0,00	17,11	1042,25	361,43	
B	9	14,91	21,03	1042,32	382,46	
C	9	0,00	5,58	1042,32	388,04	
D	9	0,62	12,46	1007,94	395,12	
E	9	0,02	4,88	1007,94	399,99	
A	10	0,00	13,05	1007,94	413,05	
B	10	0,20	10,06	1008,14	423,10	
C	10	0,62	2,05	1060,77	425,15	
D	10	0,90	0,33	1061,67	425,49	
A	11	0,00	3,10	1061,67	427,58	
B	11	0,00	2,27	1061,67	429,85	
C	11	0,01	5,34	1061,68	435,19	

GRID POINTS TABLE: Volume Surface — חפירה ומילוי

ROW	COLUMN	EXISTING	NORTHING	EXISTING	DESIGN	DIFF
A	0	197278,21	671085,37			
B	0	197278,41	671085,37			
C	0	197278,61	671085,37			
D	0	197278,35	671089,22			
E	0	197278,02	671093,7			
F	0	197278,68	671093,12			
A	1	197281,17	671078,67			
B	1	197281,86	671084,42	78,13	77,85	-0,28
C	1	197282,54	671089,57	78,89	77,38	-1,51
D	1	197283,25	671094,52	78,92	77,38	-1,54
E	1	197283,95	671099,48	79,79	77,91	-1,88
F	1	197284,65	671104,43			
A	2	197286,12	671078,67			
B	2	197286,81	671083,83	78,15	77,38	-0,77
C	2	197287,51	671088,98	79,00	77,38	-1,62
D	2	197288,20	671094,83	79,17	77,38	-1,79
E	2	197288,90	671098,78	80,86	77,38	-3,48
F	2	197289,60	671103,73			
A	3	197291,07	671078,28			
B	3	197291,76	671083,23	78,48	77,38	-1,10
C	3	197292,46	671088,18	79,12	77,38	-1,74
D	3	197293,16	671093,13	79,13	77,38	-1,75
E	3	197293,85	671098,08	80,69	77,38	-3,31
F	3	197294,55	671103,03			
A	4	197296,02	671077,58			
B	4	197296,72	671082,53	78,79	77,38	-1,41
C	4	197297,41	671087,48	79,34	77,38	-1,96
D	4	197298,11	671092,44	79,43	77,38	-2,05
E	4	197298,80	671097,39	80,88	79,13	-1,75
F	4	197299,50	671102,34			
A	5	197300,87	671076,89			
B	5	197301,57	671081,84	79,05	77,38	-1,67
C	5	197302,26	671086,79	79,46	77,38	-2,08
D	5	197303,06	671091,74	79,71	77,38	-2,33
E	5	197303,75	671096,69	80,65	80,45	0,77
F	5	197304,45	671101,64			
A	6	197305,82	671076,19			
B	6	197306,42	671081,14	79,41	77,75	-1,66
C	6	197307,31	671086,09	79,80	77,38	-2,42
D	6	197308,01	671091,04	79,75	81,45	1,70
E	6	197308,71	671095,99	79,89	81,45	1,56
F	6	197309,40	671100,95			
A	7	197310,87	671076,49			
B	7	197311,57	671080,45	79,57	81,38	1,81
C	7	197312,27	671085,40	80,84	81,20	0,36
D	7	197312,96	671090,35	80,75	81,41	0,65
E	7	197313,66	671095,30	78,95	81,67	2,72
F	7	197314,35	671100,25			
A	8	197315,82	671074,80			
B	8	197316,52	671078,75	79,70	81,13	1,43
C	8	197317,22	671084,70	80,98	81,16	0,18
D	8	197317,91	671089,65	80,95	81,20	0,25
E	8	197318,61	671094,60	78,92	81,34	2,42
F	8	197319,30	671099,56			
A	9	197320,78	671074,10			
B	9	197321,47	671079,05	79,67	81,10	1,43
C	9	197322,17	671083,01	81,04	81,11	0,07
D	9	197322,86	671088,96	80,75	81,10	0,36
E	9	197323,56	671093,91	79,02	81,27	2,25
F	9	197324,26	671098,86			
A	10	197325,73	671073,41			
B	10	197326,42	671076,36	80,05	81,07	1,02
C	10	197327,12	671083,31	81,31	81,06	-0,24
D	10	197327,82	671088,26	81,65	81,09	-0,56
E	10	197328,51	671093,21			
F	10	197329,21	671098,16			
A	11	197330,68	671072,71			
B	11	197331,37	671077,66	80,40	81,20	0,80
C	11	197332,07	671082,61	80,80	81,13	0,33
D	11	197332,77	671087,57			
E	11	197333,46	671092,52			
A	12	197335,63	671071,02			
B	12	197336,33	671076,97			
C	12	197337,02	671081,92			
D	12	197337,72	671086,87			

גיזון
(-1.00) ס"מ ממפלס פיתוח מתוכנן

ריצוף כל סוגים
(-1.00) ס"מ ממפלס פיתוח מתוכנן

(-1.00) ס"מ ממפלס מגרש מתוכנן

מפלס 0.00 ∓
(-1.00) ס"מ ממפלס מבנה מתוכנן

מפלס -3.52
(-1.00) ס"מ ממפלס מבנה מתוכנן

קו בניין

קו דיקור תחתון

קו דיקור עליון

מצב מתוכנן — מספר משבצת
C11 (81.13)
0.33 80.80
עומק חפירה / מילוי — מצב קיים

מילוי
F=0.33
חפירה
C=0.74

תאריך:	תמצית:	כמות:

תאריך:	שינוים:	מהדורה:

הגורות כלליות:
- מצבעצון אתראי לבדיקת המידות והתאמתן במקום.
- בכל מקרה של ספק, טעות או אי התאמה יש לפנות למתכנן.
- אין לבצע מידות ע"פ מדידה מרשרטוט
- מחומר גמר ואביזר פרזור יורכבו לאחר אישור המתכנן.
- אין לעשות כל שימוש בתכנית זו או בהעיונות הגלומים בה ללא אישור בכתב מהמתכנן
- מהנדס ו/או יועץ אשר שמו רשום מעל שם האדריכל בתכנית זו נושא לבדו באחריות המקצועית והחוקית לתכנית.

פרוייקט: מושרון עטר מרכז השטרה
כפר ברא

נושא: תכנית מפלסי חפירה

לעיון	לאישור	לביצוע
		12.08.2025

שלב:	מס' גליון:	מהדורה:
נוריית כפר ברא	PL-HF	01

אדריכל אחראי:	מתכנן:
מחמוד גבראין	סלאם נגמי

קנה מידה:	מס' עבודה:	טבע:
1:250	44/005	DA-44005-01

DATUM Eng Ltd
Engineering Services And Consulting
Tel: 04-6419957 | Fax: 04-6411646 | Kfar Kana 16930 | P.O.Box: 132
E.Mail: Datum@datum-eng.com