

<p>המבצע אודואי לברידקת המודות והתאמתן, לפני הביצוע.</p> <p>על כל אר התאמה יש להודיע למשרד האדריכלים.</p> <p>אין לקבוע גדלים ע"פ מדידה במשרד.</p> <p>התכנית היא רכושם של האדריכלים.</p> <p>תוכנית העבודה חתימה על ימין הנה באחריות הכלכלית של הוועד.</p>												
תפוצה												
תאריך משלוח	מחזור											
	△											
תאריך	עשים										מחזור	
											△	

# כפר ברא

**מועדון נוער  
ומרכז העשרה**

## פתוח שטח

## תכנית כללית

קדוץ ראשי


M:\users\Adf\8749-Bare-Noar\mb\8749-Site.dwg

מס' גליון	מהדורה

**מילר בלוס      תכנון סביבתי בע"מ**

MILLER-BLUM ENVIRONMENTAL PLANNING

ד"ר מ. בלום, 34527, הרצליה 14. טל' 04-8339070 פקס' 04-8339980  
mb@miller-blum.co.il

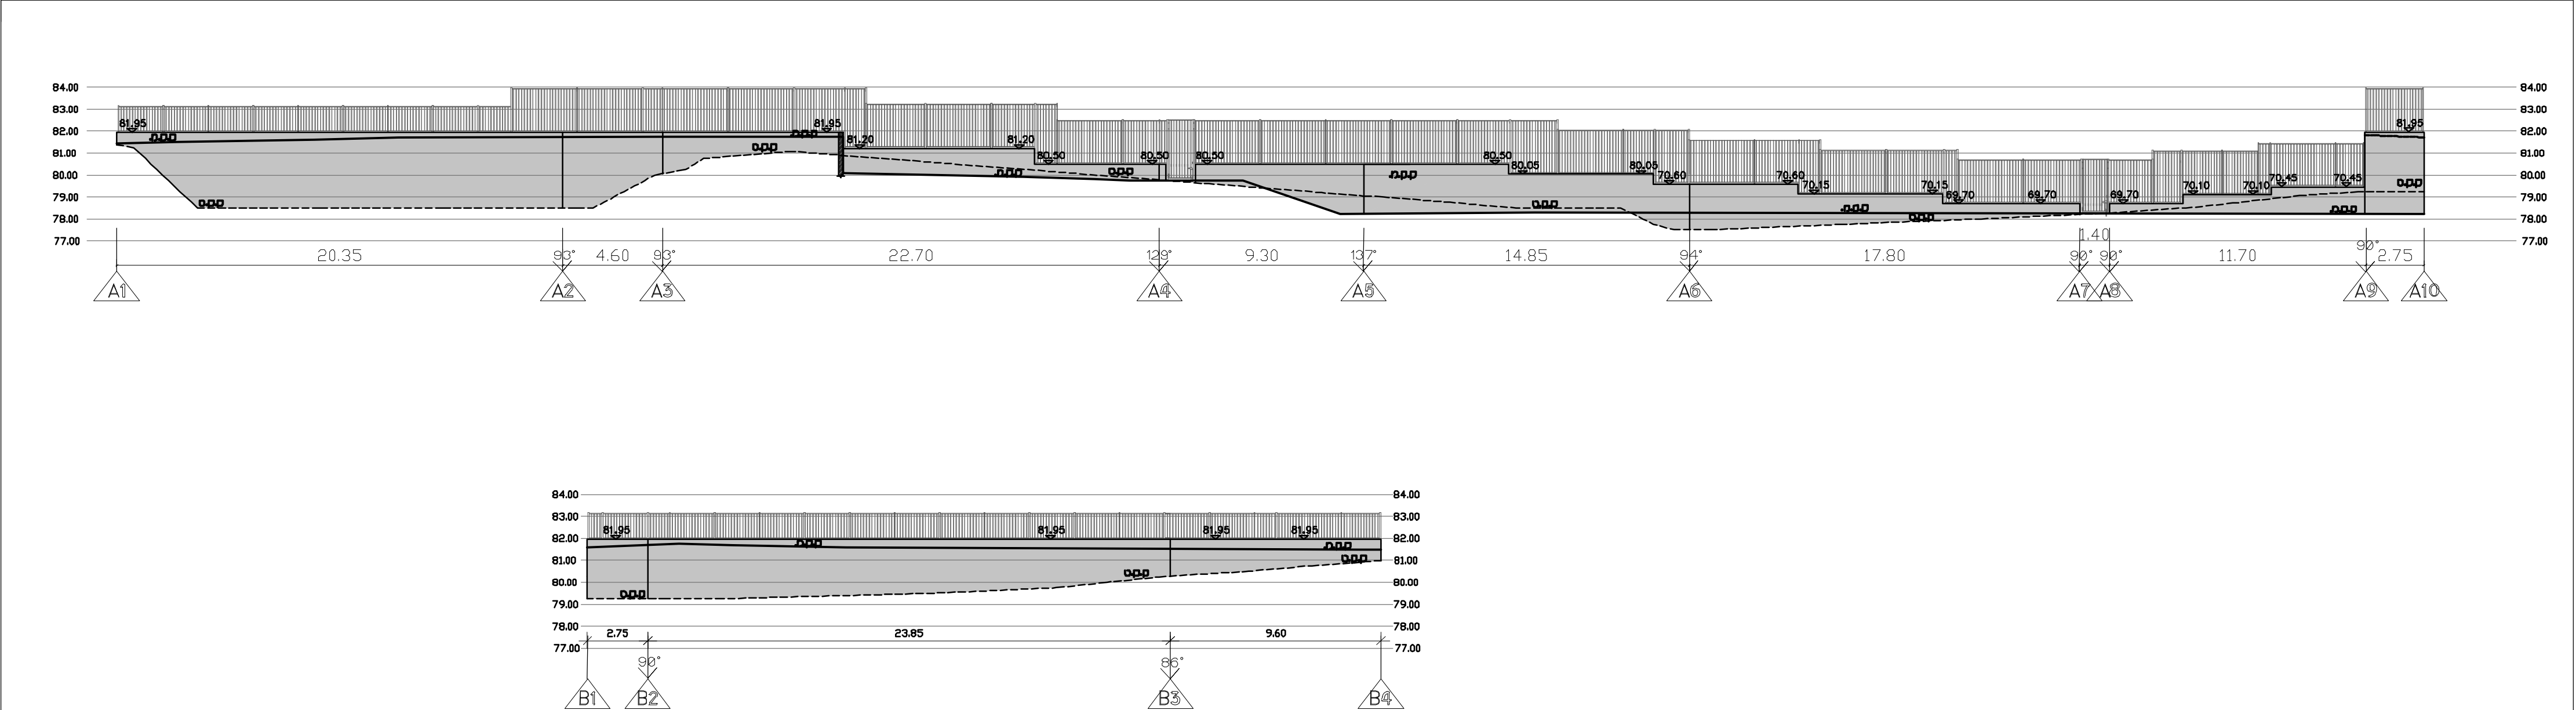

**פרישת קירות 200:**