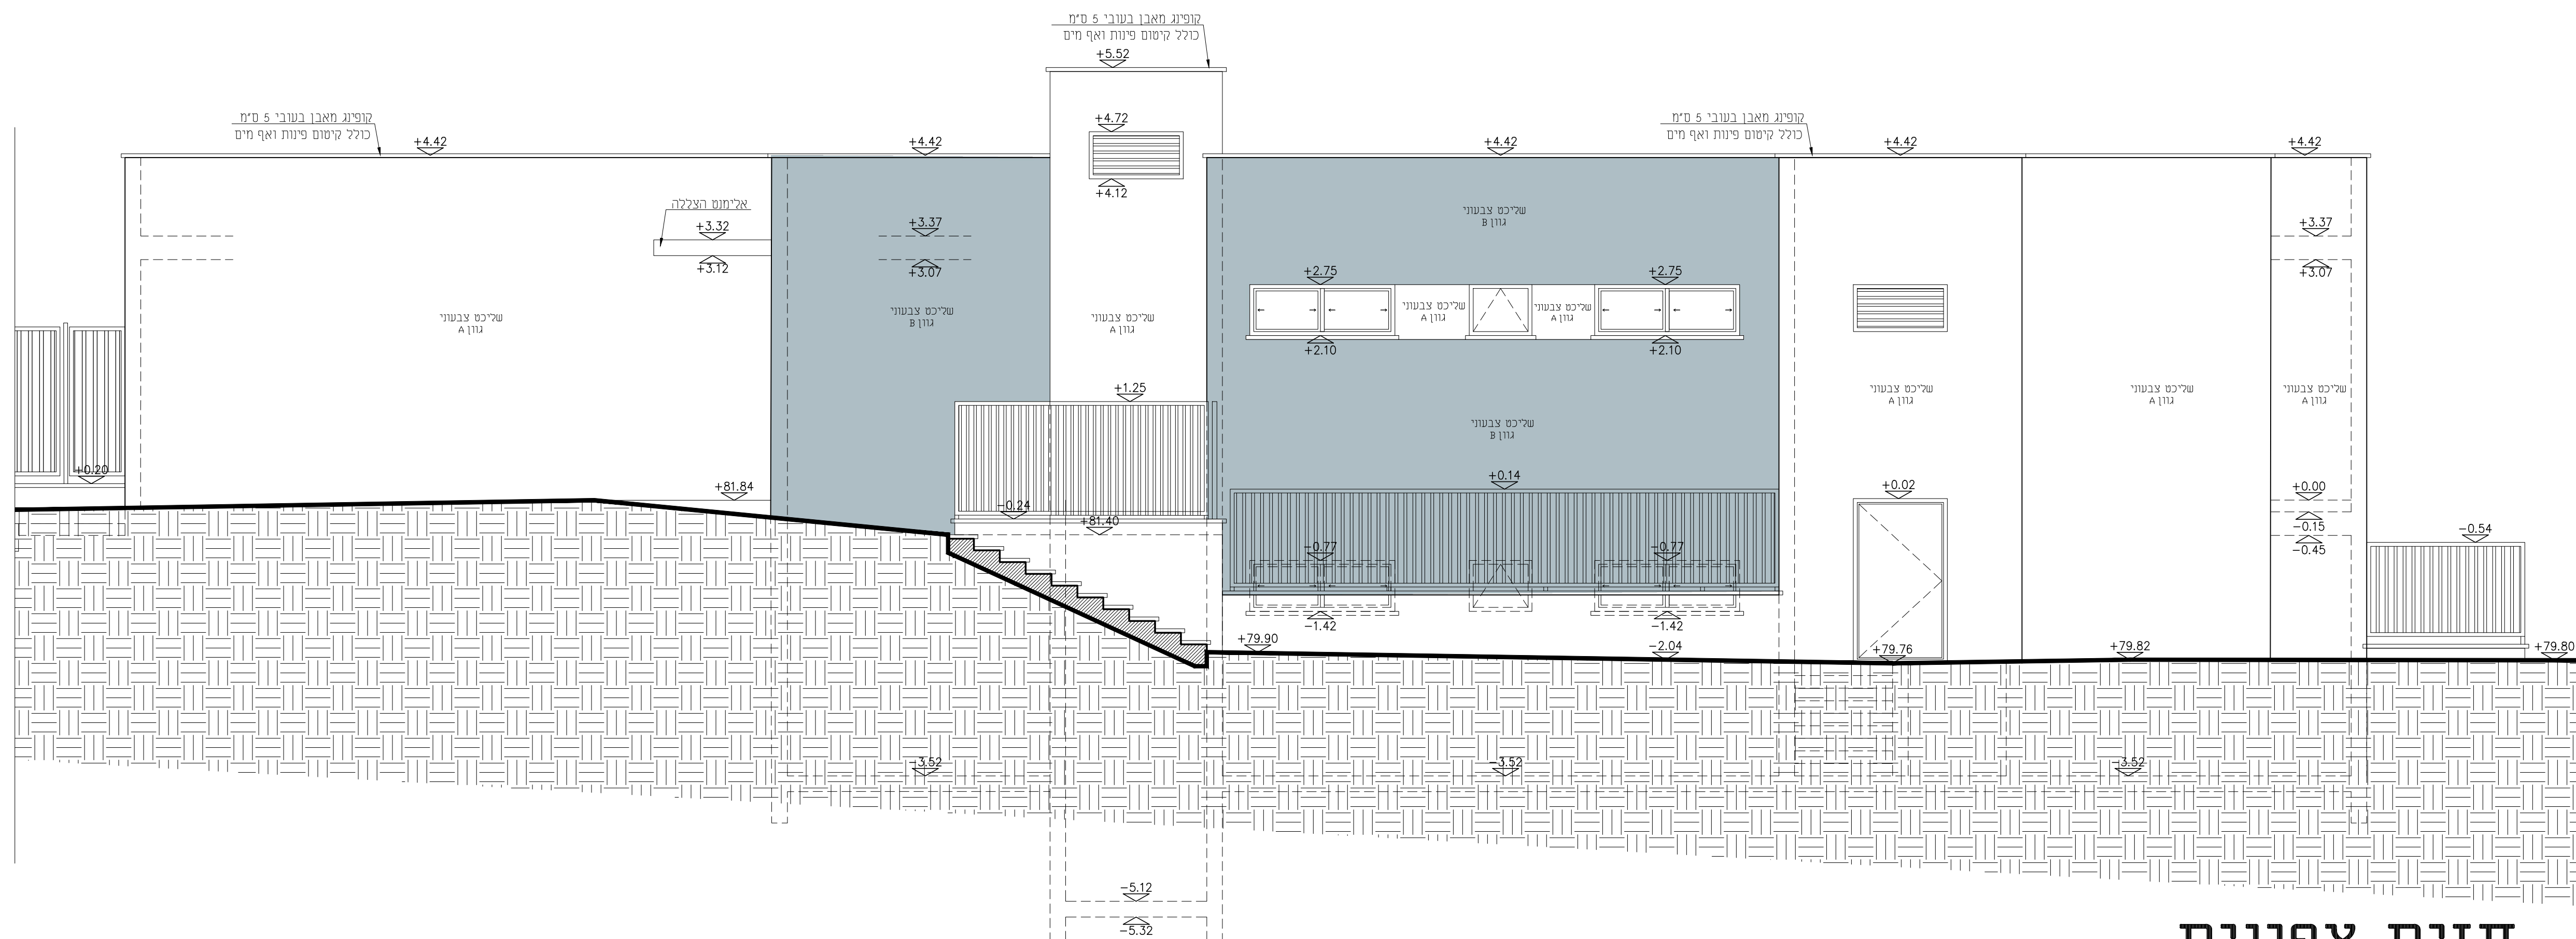

 
 
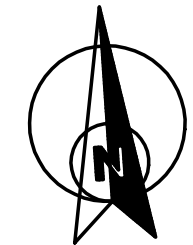


חזית מזרחית  
קנ"מ 1:50



חזית צפונית  
קנ"מ 1:50

<p>שולבט צעכענע</p> <p>דגם A</p>	
<p>שולבט צעכענע</p> <p>דגם B</p>	
<p>פרופיל וימוק</p>	

[illegible]

תאריך:	שנים:	מהדורה:

הערה כללית:  
המוצג אוראי לבדיקת המידות והתאמתן במקום.  
כל מוצג על ספק, מעות או אי התאמה יש פניות למתכן.  
אי כלל מוצג מידות יש מידה והערות.  
חומר גמר אוראי פחות ויכול להיות אישור המתכן.  
אישור המעטות בתכנית זו או הערות והערות בה ללא אישור  
בתכנית המתכן.  
הערות ואי אישור מעטות הושט מעל שם האדריכל בתכנית זו ונשא  
כלל באחריות ואחריות והערות בתכנית.

מזעדין נוער מרכז העטמרה  
- כפר ברא -

## חזיתות

לעיון	לאישור	למכרז	לביצוע
		01/09/2025	

מזמין:	מס' גליון:	מהדורה:
מ.מ.כפר-ברא	PE-04	01

איסראא אבו אלהיגא	מבקר:
סלאם נגמי	

קנה מידה:	מס' עבודה:	קובץ:
1:50	44/005	DA-44005-01



Tel: 04-6419957 | Fax: 04-6411646 | Kfar Kana 16930 | P.O.Box: 132  
E.Mail: Datum@datum-eng.com