
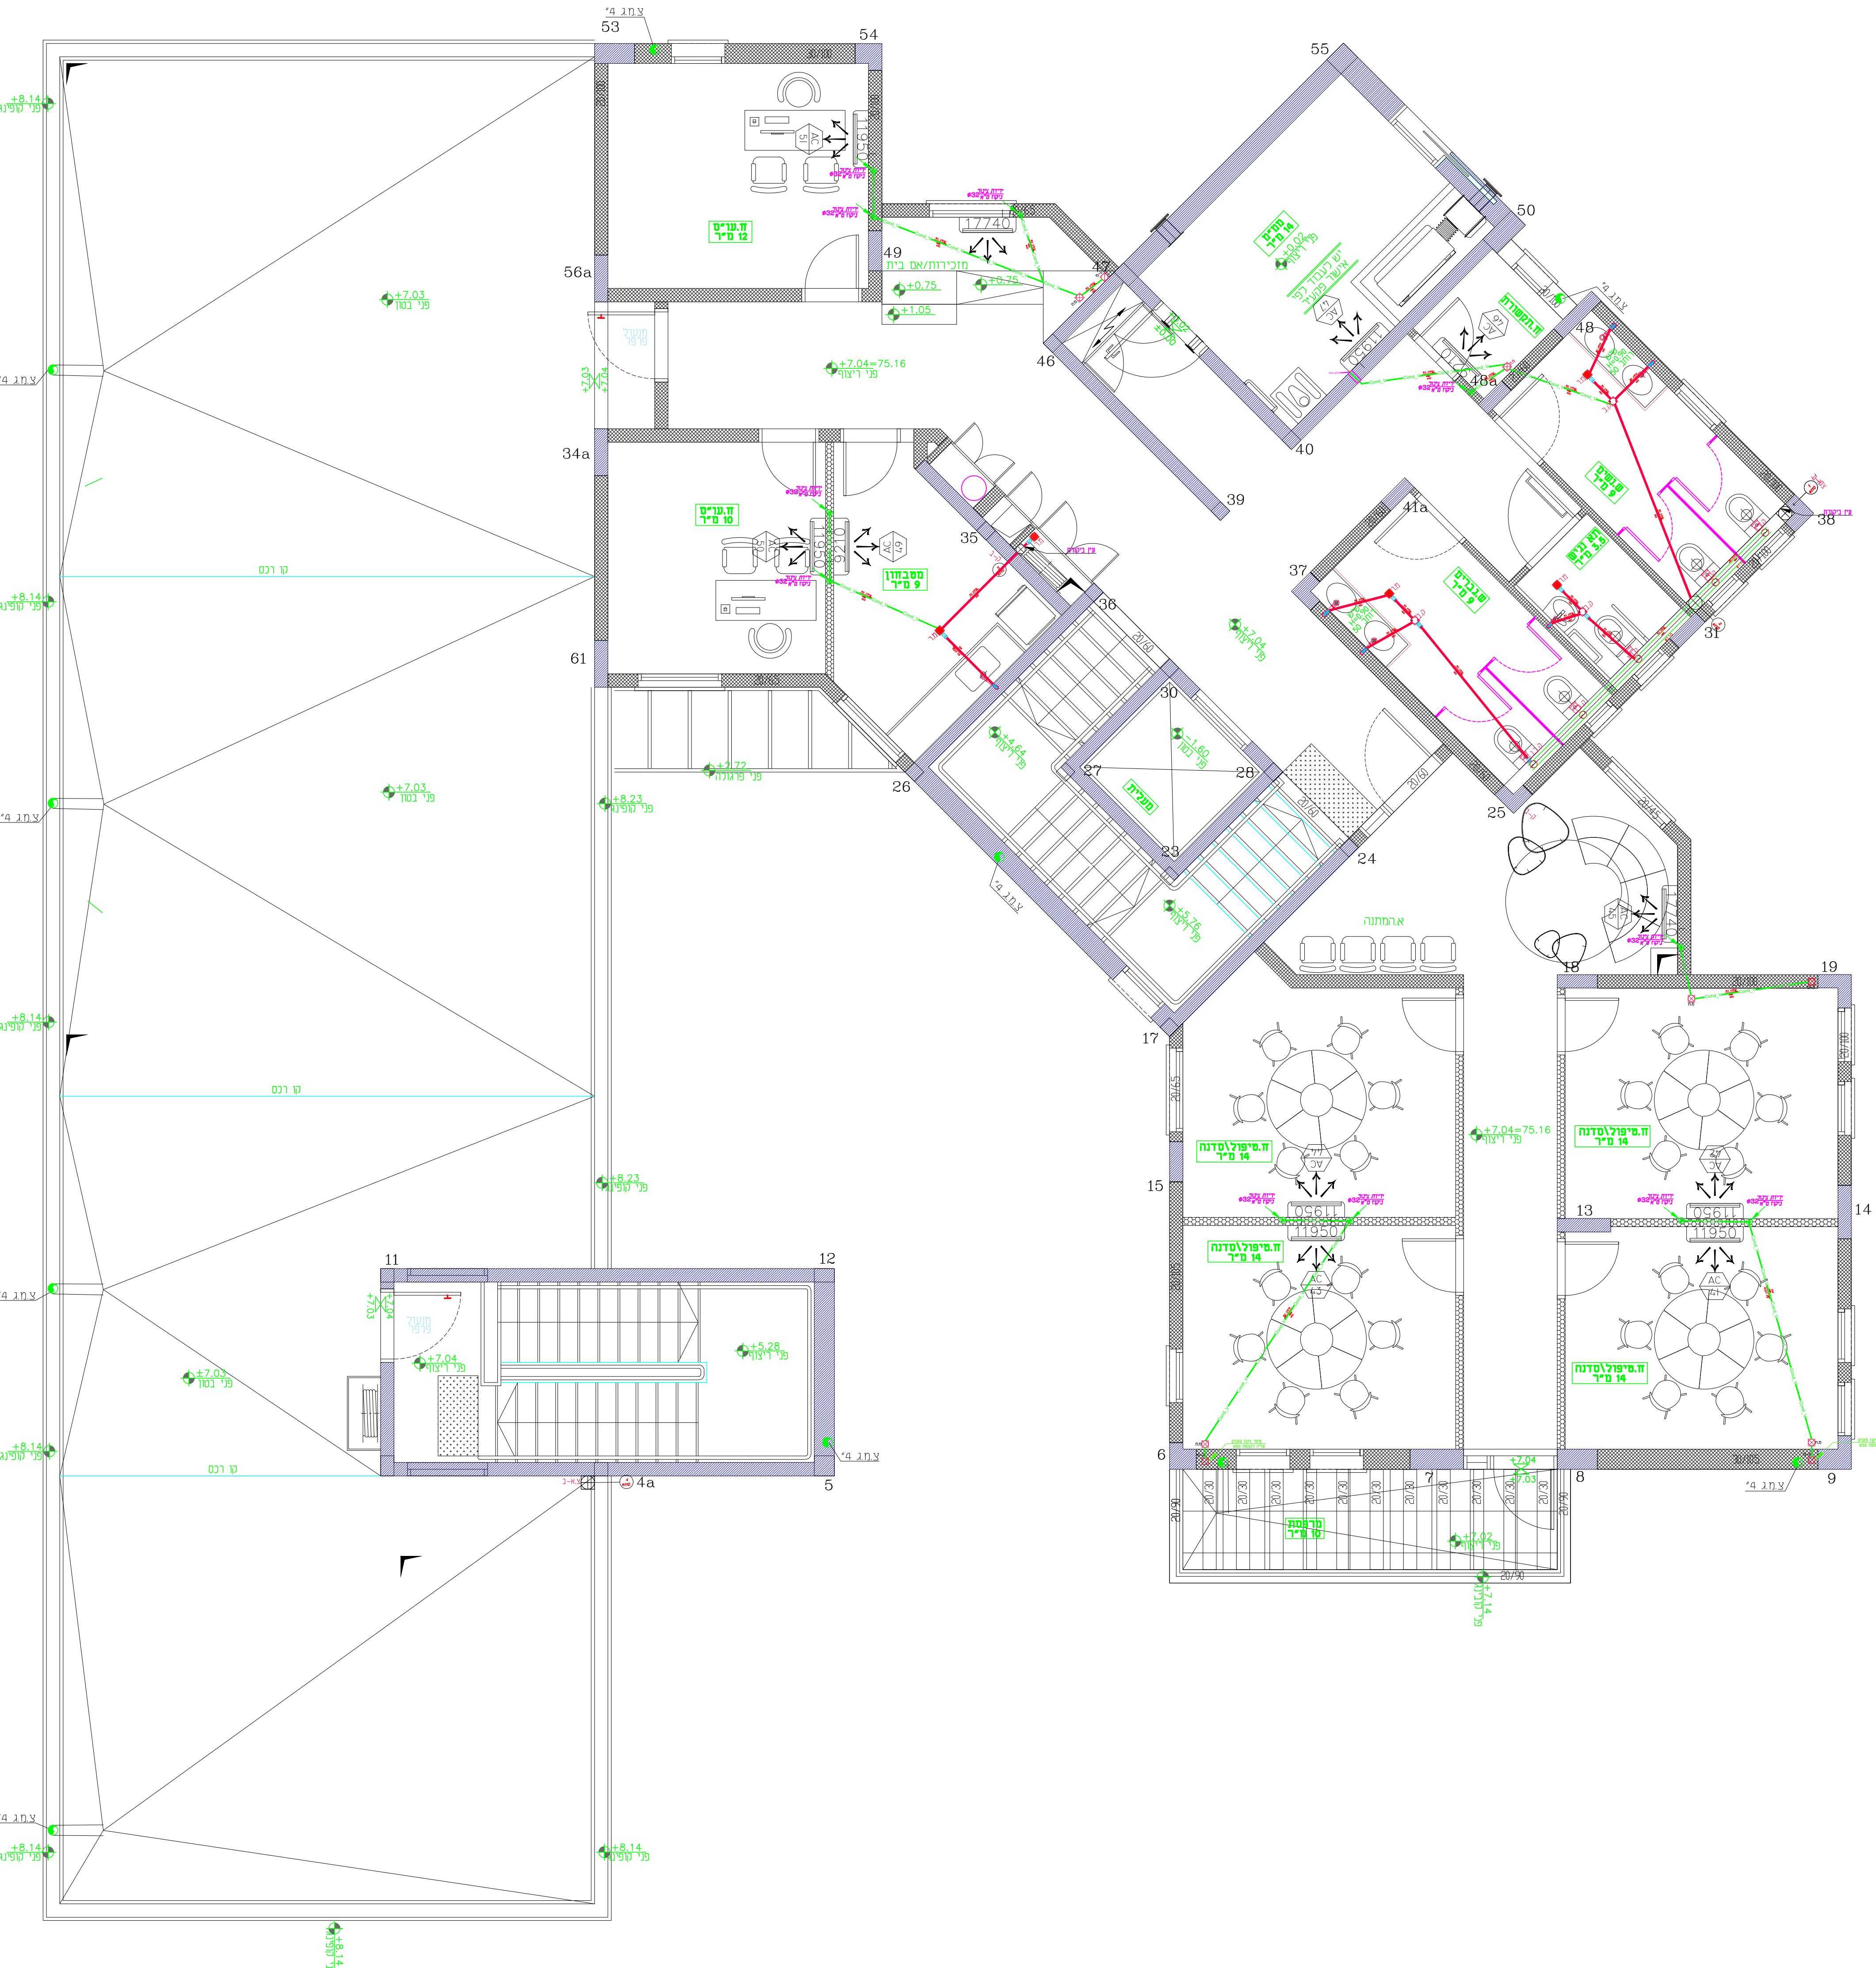


מקרא ביוב

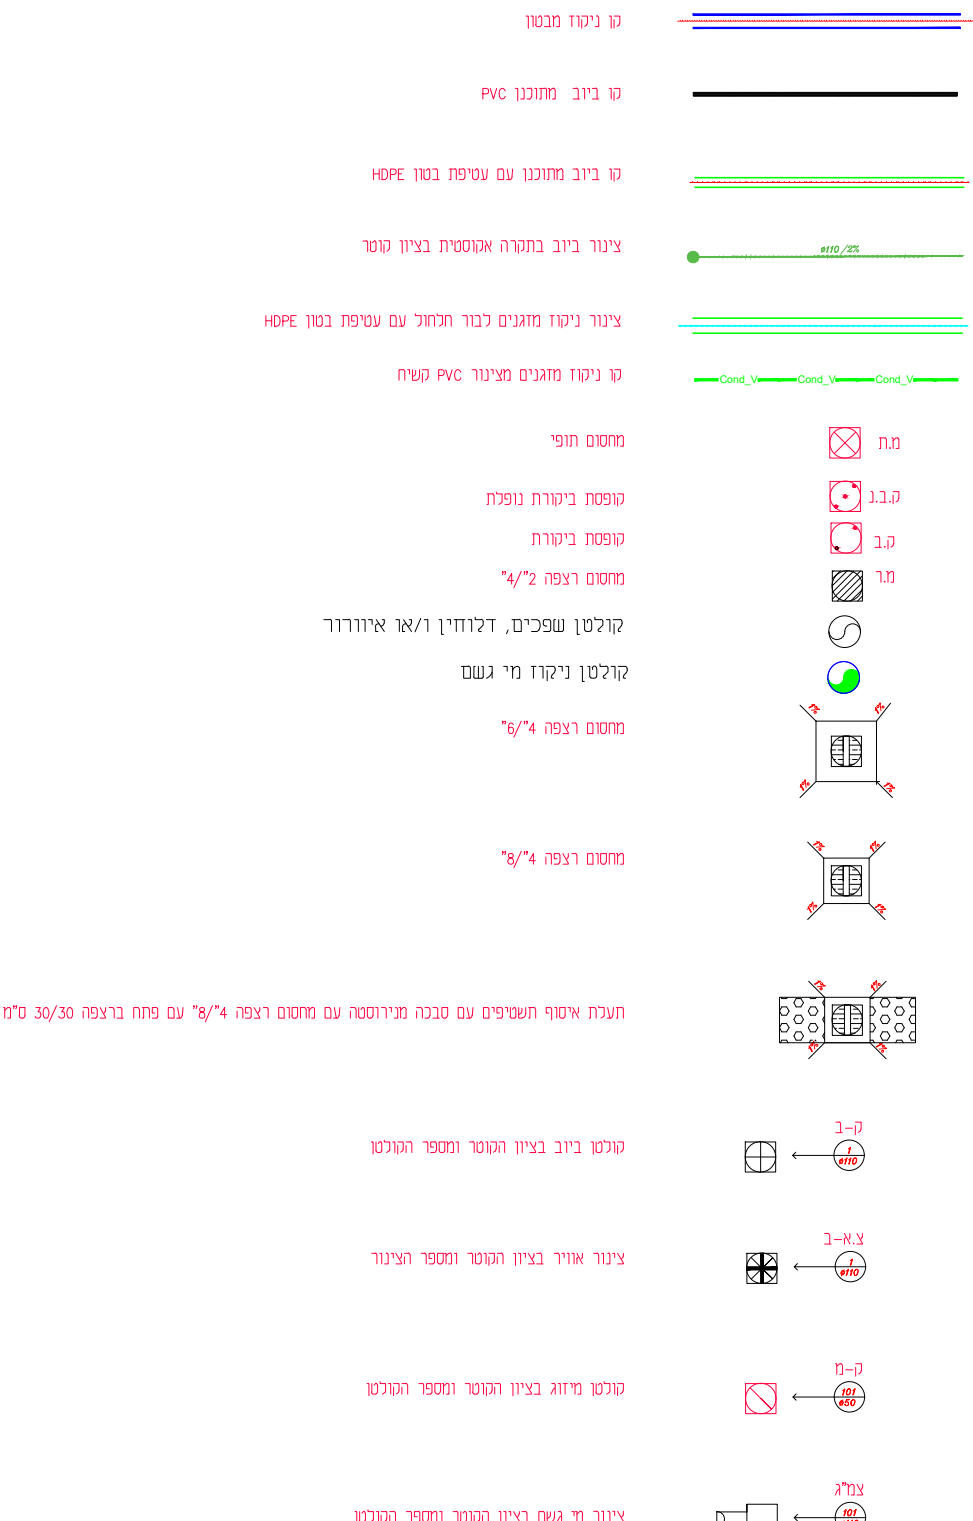

לעיון	<input type="checkbox"/>
לאימור	<input type="checkbox"/>
למכרז	<input checked="" type="checkbox"/>
לביצוע	<input type="checkbox"/>

מבנה רוחה
כפר ברז

גיליון	מספר העבודה : 1-005
03- INS-B	דאטום מהנדסים
	העבודה :

תכנית ביוב קומה ב