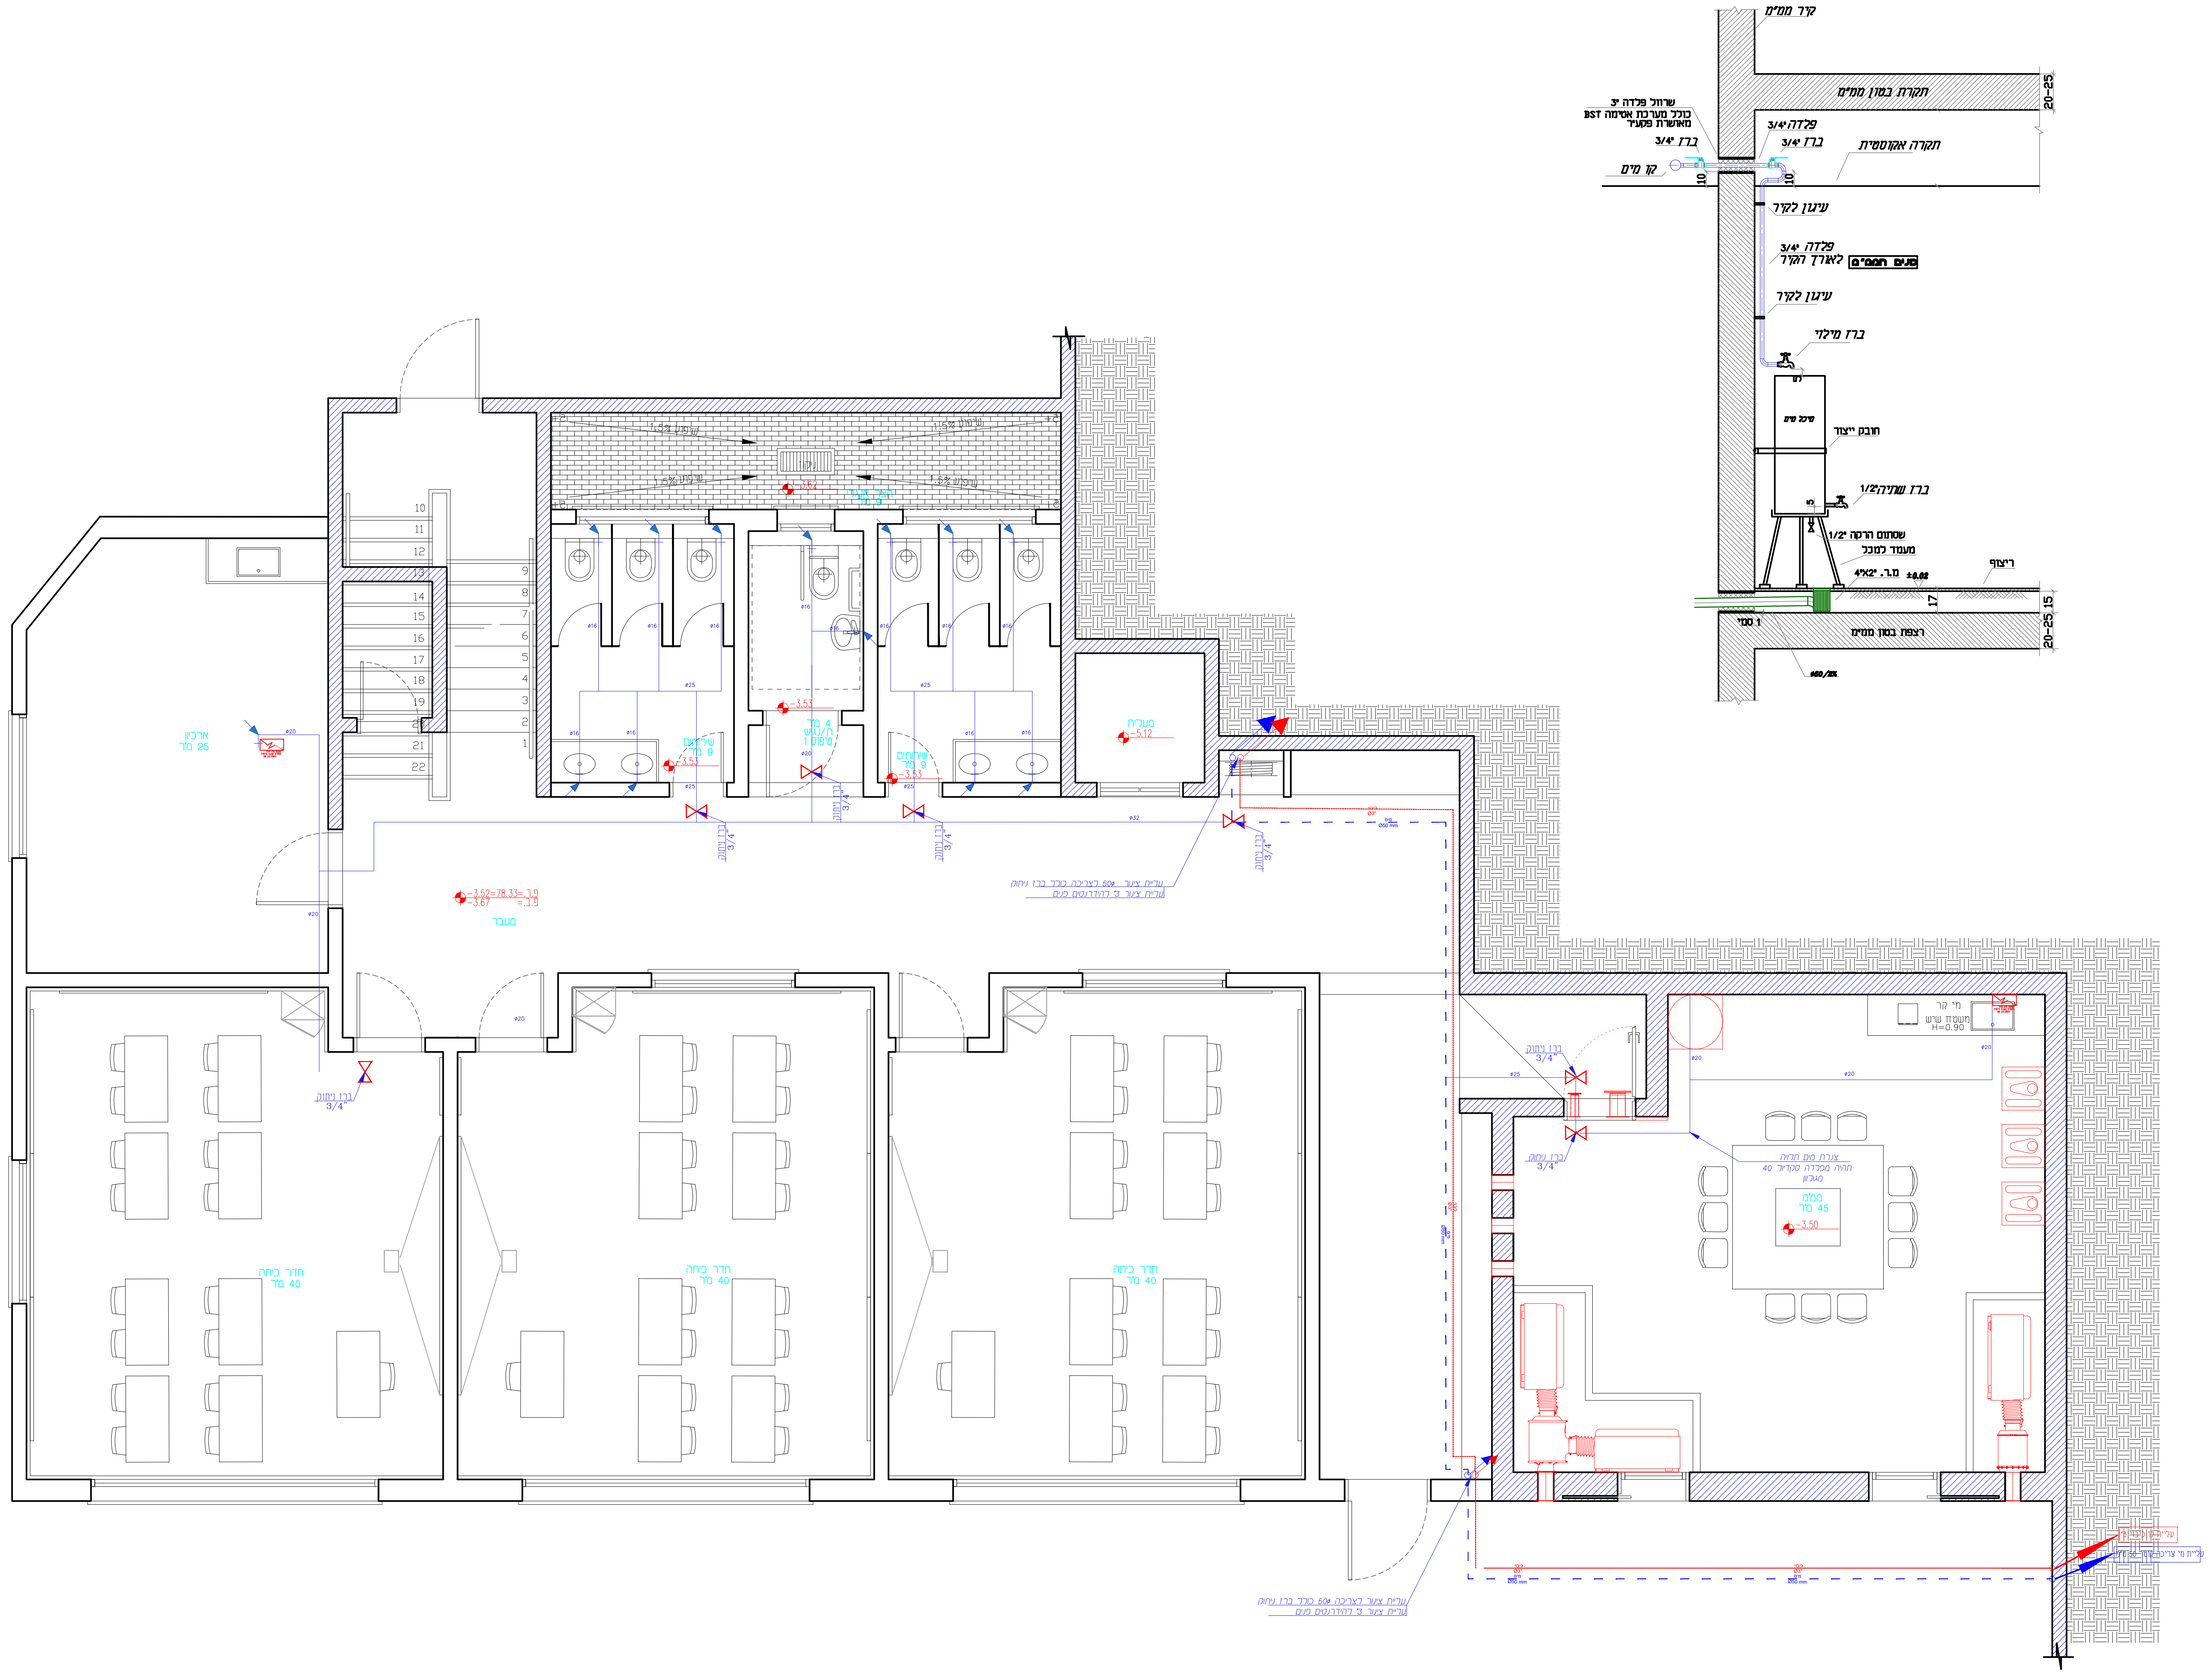
קיר ממ"מ
תקרת בטון ממ"מ
20-25
שרוול פלדה 3"
כולל מערכת אטימה BST
מאושרת פקע"ר
ברז 3/4"
קו מים
פלדה 3/4"
ברז 3/4"
תקרה אקוסטית
10
10
עיגון לקיר
פלדה 3/4"
לאורך הקיר
פנים הממ"מ
עיגון לקיר
ברז מילוי
מיכל מים
חובק ייצור
ברז שתיה 1/2"
5
שסתום הרקה 1/2"
מעמד למכל
ריצוף
מ.ר. 4"X2"
±0.02
17
15
1 סמ'
רצפת בטון ממ"מ
20-25

מקרא מים

ברז ניתוק	⋈
צינור מים חמים-מולטיגול	ϕ20
צינור מים קרים-מולטיגול	ϕ20
דוד מים חשמלי	⊘
עליית מי צריכה	↗
עליית מי כיבוי	↗
צינור כיבוי אש	-----
צינור מי צריכה	– – –
מחמם מים מהיר	▭

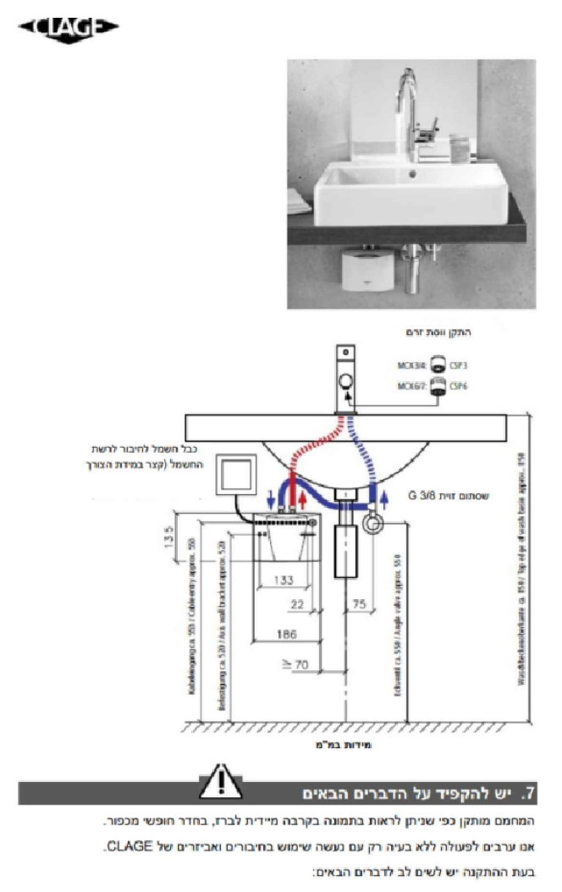

תוכנית קומת -3.52
קנ"מ 1:50

מזמין	מיזוג אוויר	אדריכלות	אינסטלציה	קונסטרוקציה	חשמל	עיצוב פנים	ניהול ופיקוח	קבלן	בטיחות	תאריך

תפוצה

5
4
3
2
1

הערות

	מהות השינוי	תאריך

שינויים

סטאטוס
☐ לעיון
☐ לאישור
■ למכרז
☐ לביצוע

פרויקט:
מועדון נוער מרכז העשרה
כפר ברא

המבצע אחראי לבדוק את המידות והתאמתן במקום ,על המבצע לבקר את כל המידות ועל כל טעות או אי התאמה עליו להודיע למתכנן , אין לקבוע גודלים ע"י מדידה מהשרטוטים

גיליון
01 - INS-M
מספר העבודה : 1-002
מזמין העבודה : דאטום מהנדסים
העבודה :
התוכן : תכנית מים קומת -3.52

ס.אי.איי פרו מהנדסים בע"מ
S.E.A PRO ENGINEERS LTD

Tel: 052-5972831
AL-KAMAR 10 , MAGHAR
P.O.Box:5118
E.Mail: safi@seapro-eng.com

תכנן : סאפי אבו שקארה
מהדורה : 0
אישר : סאפי אבו שקארה
קנ"מ : 1:50
קובץ:
תאריך : 11.07.2025