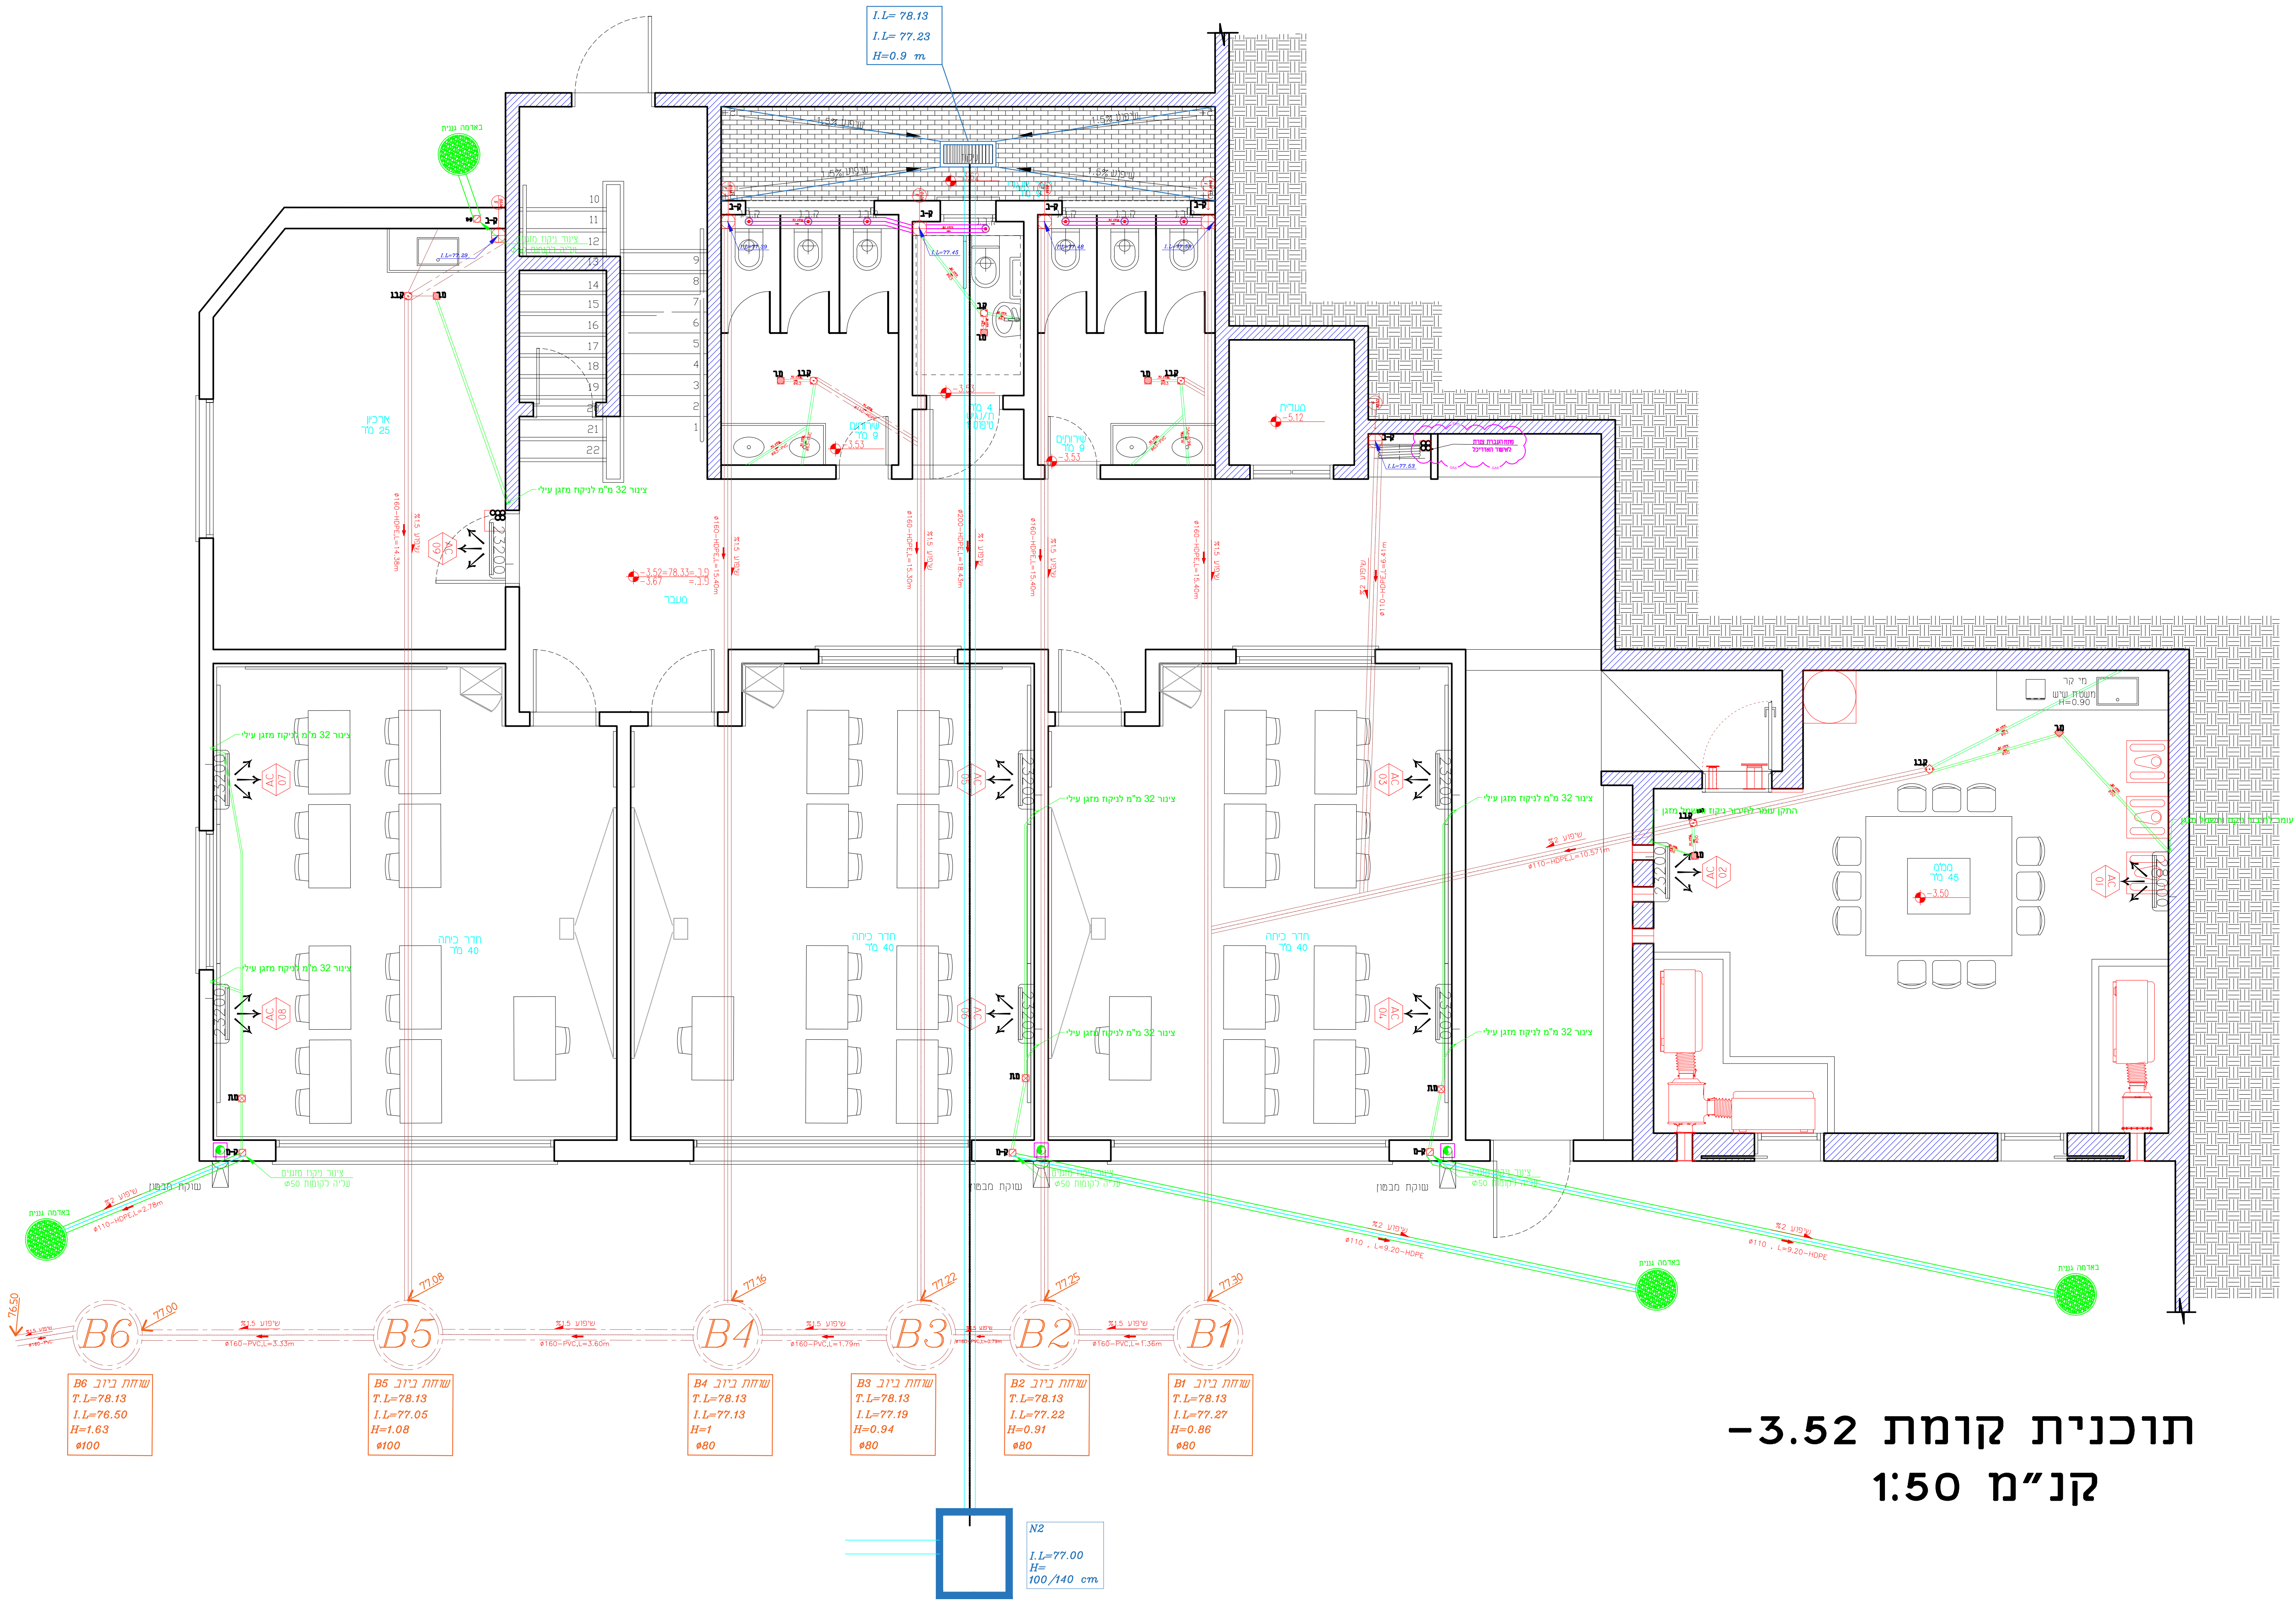
B1
שוחת ביוב B1
T.L=78.13
I.L=77.27
H=0.86
ø80
77.30
B2
שוחת ביוב B2
T.L=78.13
I.L=77.22
H=0.91
ø80
77.25
B3
שוחת ביוב B3
T.L=78.13
I.L=77.19
H=0.94
ø80
77.22
B4
שוחת ביוב B4
T.L=78.13
I.L=77.13
H=1
ø80
77.16
B5
שוחת ביוב B5
T.L=78.13
I.L=77.05
H=1.08
ø100
77.08
B6
שוחת ביוב B6
T.L=78.13
I.L=76.50
H=1.63
ø100
77.00
76.50
ø160-PVC,L=1.36m
ø160-PVC,L=1.79m
ø160-PVC,L=3.60m
ø160-PVC,L=3.33m
שיפוע 1.5%
ø110-HDPE,L=2.78m
שיפוע 2%
באדמה גננית
ציור ניקוז מזגנים
עליה לקומות ø50
שוקת מבטון
N2
I.L=77.00
H=
100/140 cm
I.L= 78.13
I.L= 77.23
H=0.9 m

תוכנית קומת -3.52
קנ"מ 1:50

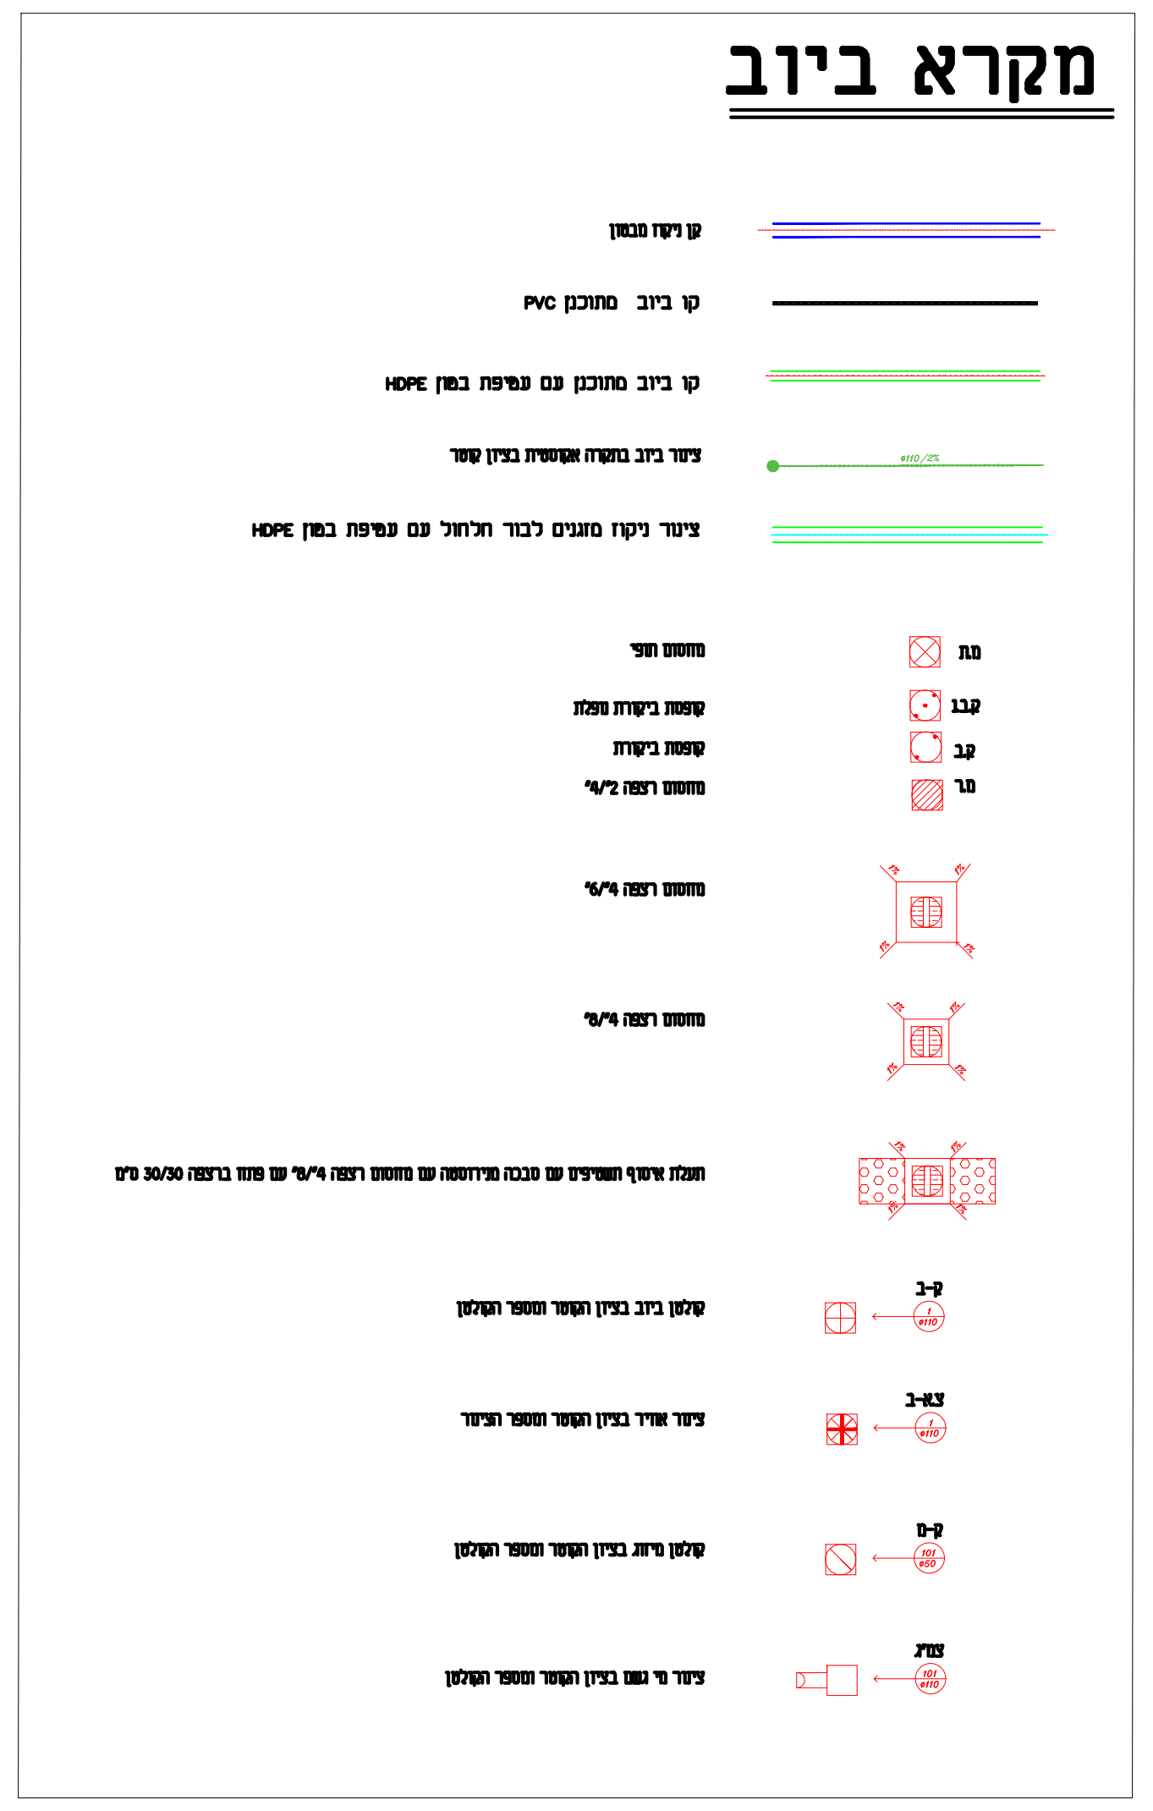

מקרא ביוב

קו ניקוז מבטון	
קו ביוב מתוכנן PVC	
קו ביוב מתוכנן עם עטיפת בטון HDPE	
צינור ביוב בתקרה אקוסטית בציון קוטר	ø110/2%
צינור ניקוז מזגנים לבור חלחול עם עטיפת בטון HDPE	
מחסום תופי	מ.ת
קופסת ביקורת מפלת	ק.ב.מ
קופסת ביקורת	ק.ב
מחסום רצפה 4"/2"	מ.ר
מחסום רצפה 4"/6"	
מחסום רצפה 4"/8"	
תעלת איסוף תשטיפים עם סבכה מגירוסטה עם מחסום רצפה 4"/8" עם פתוח ברצפה 30/30 ס"מ	
קולטן ביוב בציון הקוטר ומספר הקולטן	ק-ב
צינור אוורור בציון הקוטר ומספר הצינור	צ.א-ב
קולטן מיזוג בציון הקוטר ומספר הקולטן	ק-מ
צינור מי גשם בציון הקוטר ומספר הקולטן	צמ"ג

תאריך

מזמין	מיזוג אוויר	אדריכלות	אינסטלציה	קונסטרוקציה	חשמל	עיצוב פנים	ניהול ופיקוח	קבלן	בטיחות

תפוצה

1
2
3
4
5

הערות

	מהות השינוי	תאריך

שינויים

סטאטוס
☐ לעיון
☐ לאישור
■ למכרז
☐ לביצוע

פרויקט:

מועדון נוער מרכז העשרה
כפר ברא

המבצע אחראי לבדוק את המידות והתאמתן במקום ,על המבצע לבקר את כל המידות ועל כל טעות או אי התאמה עליו להודיע למתכנן , אין לקבוע גודלים ע"י מדידה מהשרטוטים

גיליון
01 - INS-B

מספר העבודה : 1-002
מזמין העבודה : דאטום מהנדסים
העבודה :

התוכן : תכנית ביוב קומת -3.52

ס.אי.איי פרו מהנדסים בע"מ
S.E.A PRO ENGINEERS LTD

Tel: 052-5972831
AL-KAMAR 10 , MAGHAR
P.O.Box:5118
E.Mail: safi@seapro-eng.com

תכנן : סאפי אבו שקארה
מהדורה : 0
אישר : סאפי אבו שקארה
קנ"מ : 1:50
קובץ:
תאריך : 11.07.2025