


## סכימת מים טיפוסית

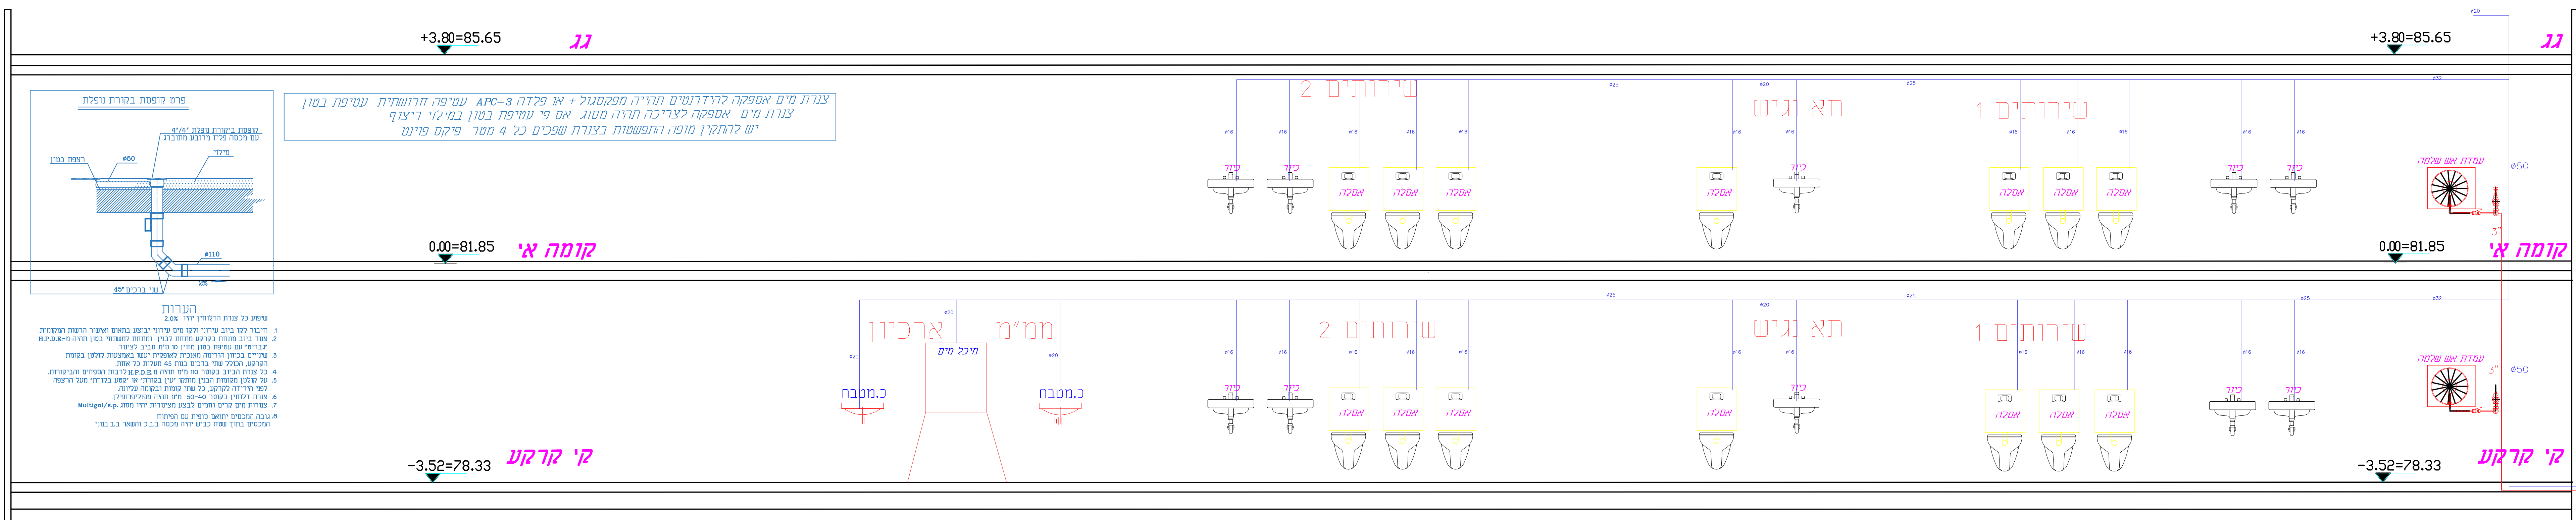

קו מ צריכה 50 מ וז  
סמא ולבא יא 3

קו מי כיבוי אש 3"

**קו הזנת כיבוי אש 3"  
אחרי הסנקה**

**קו מי צריכה ראשי 50 מ"מ**

קו הזנת מי צריכה 50 מ"מ

[illegible]