
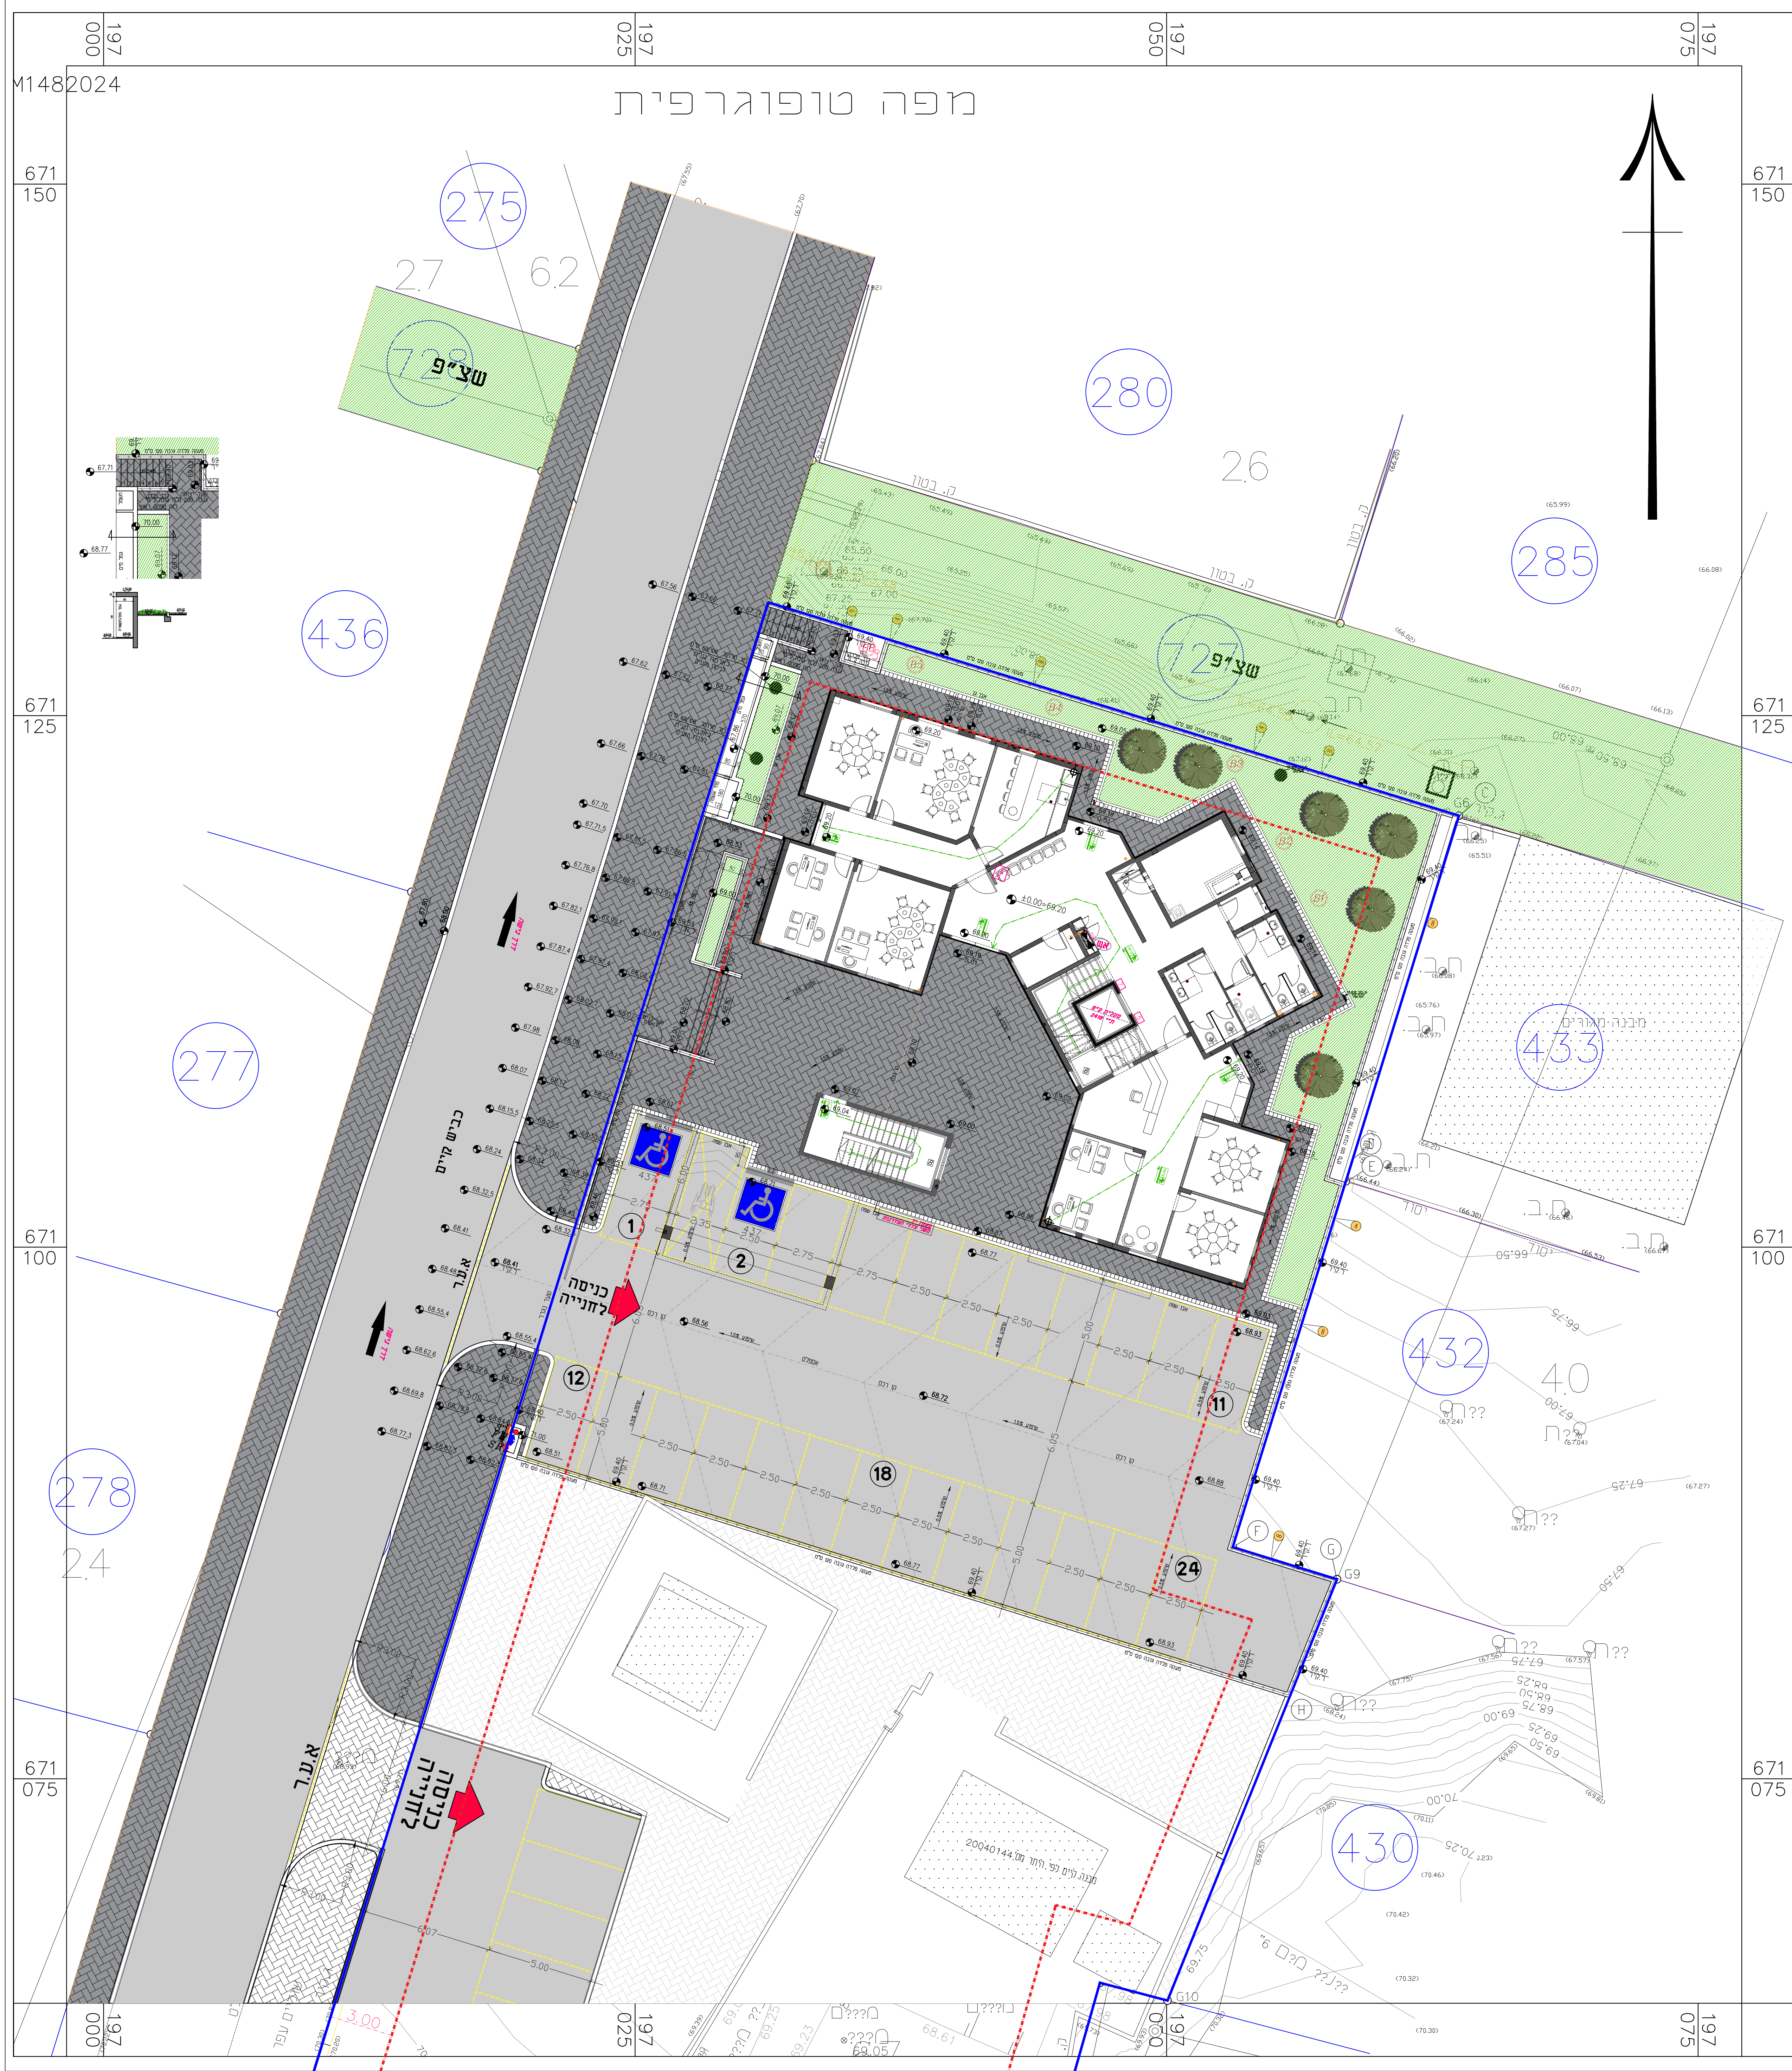


פריסת קירות

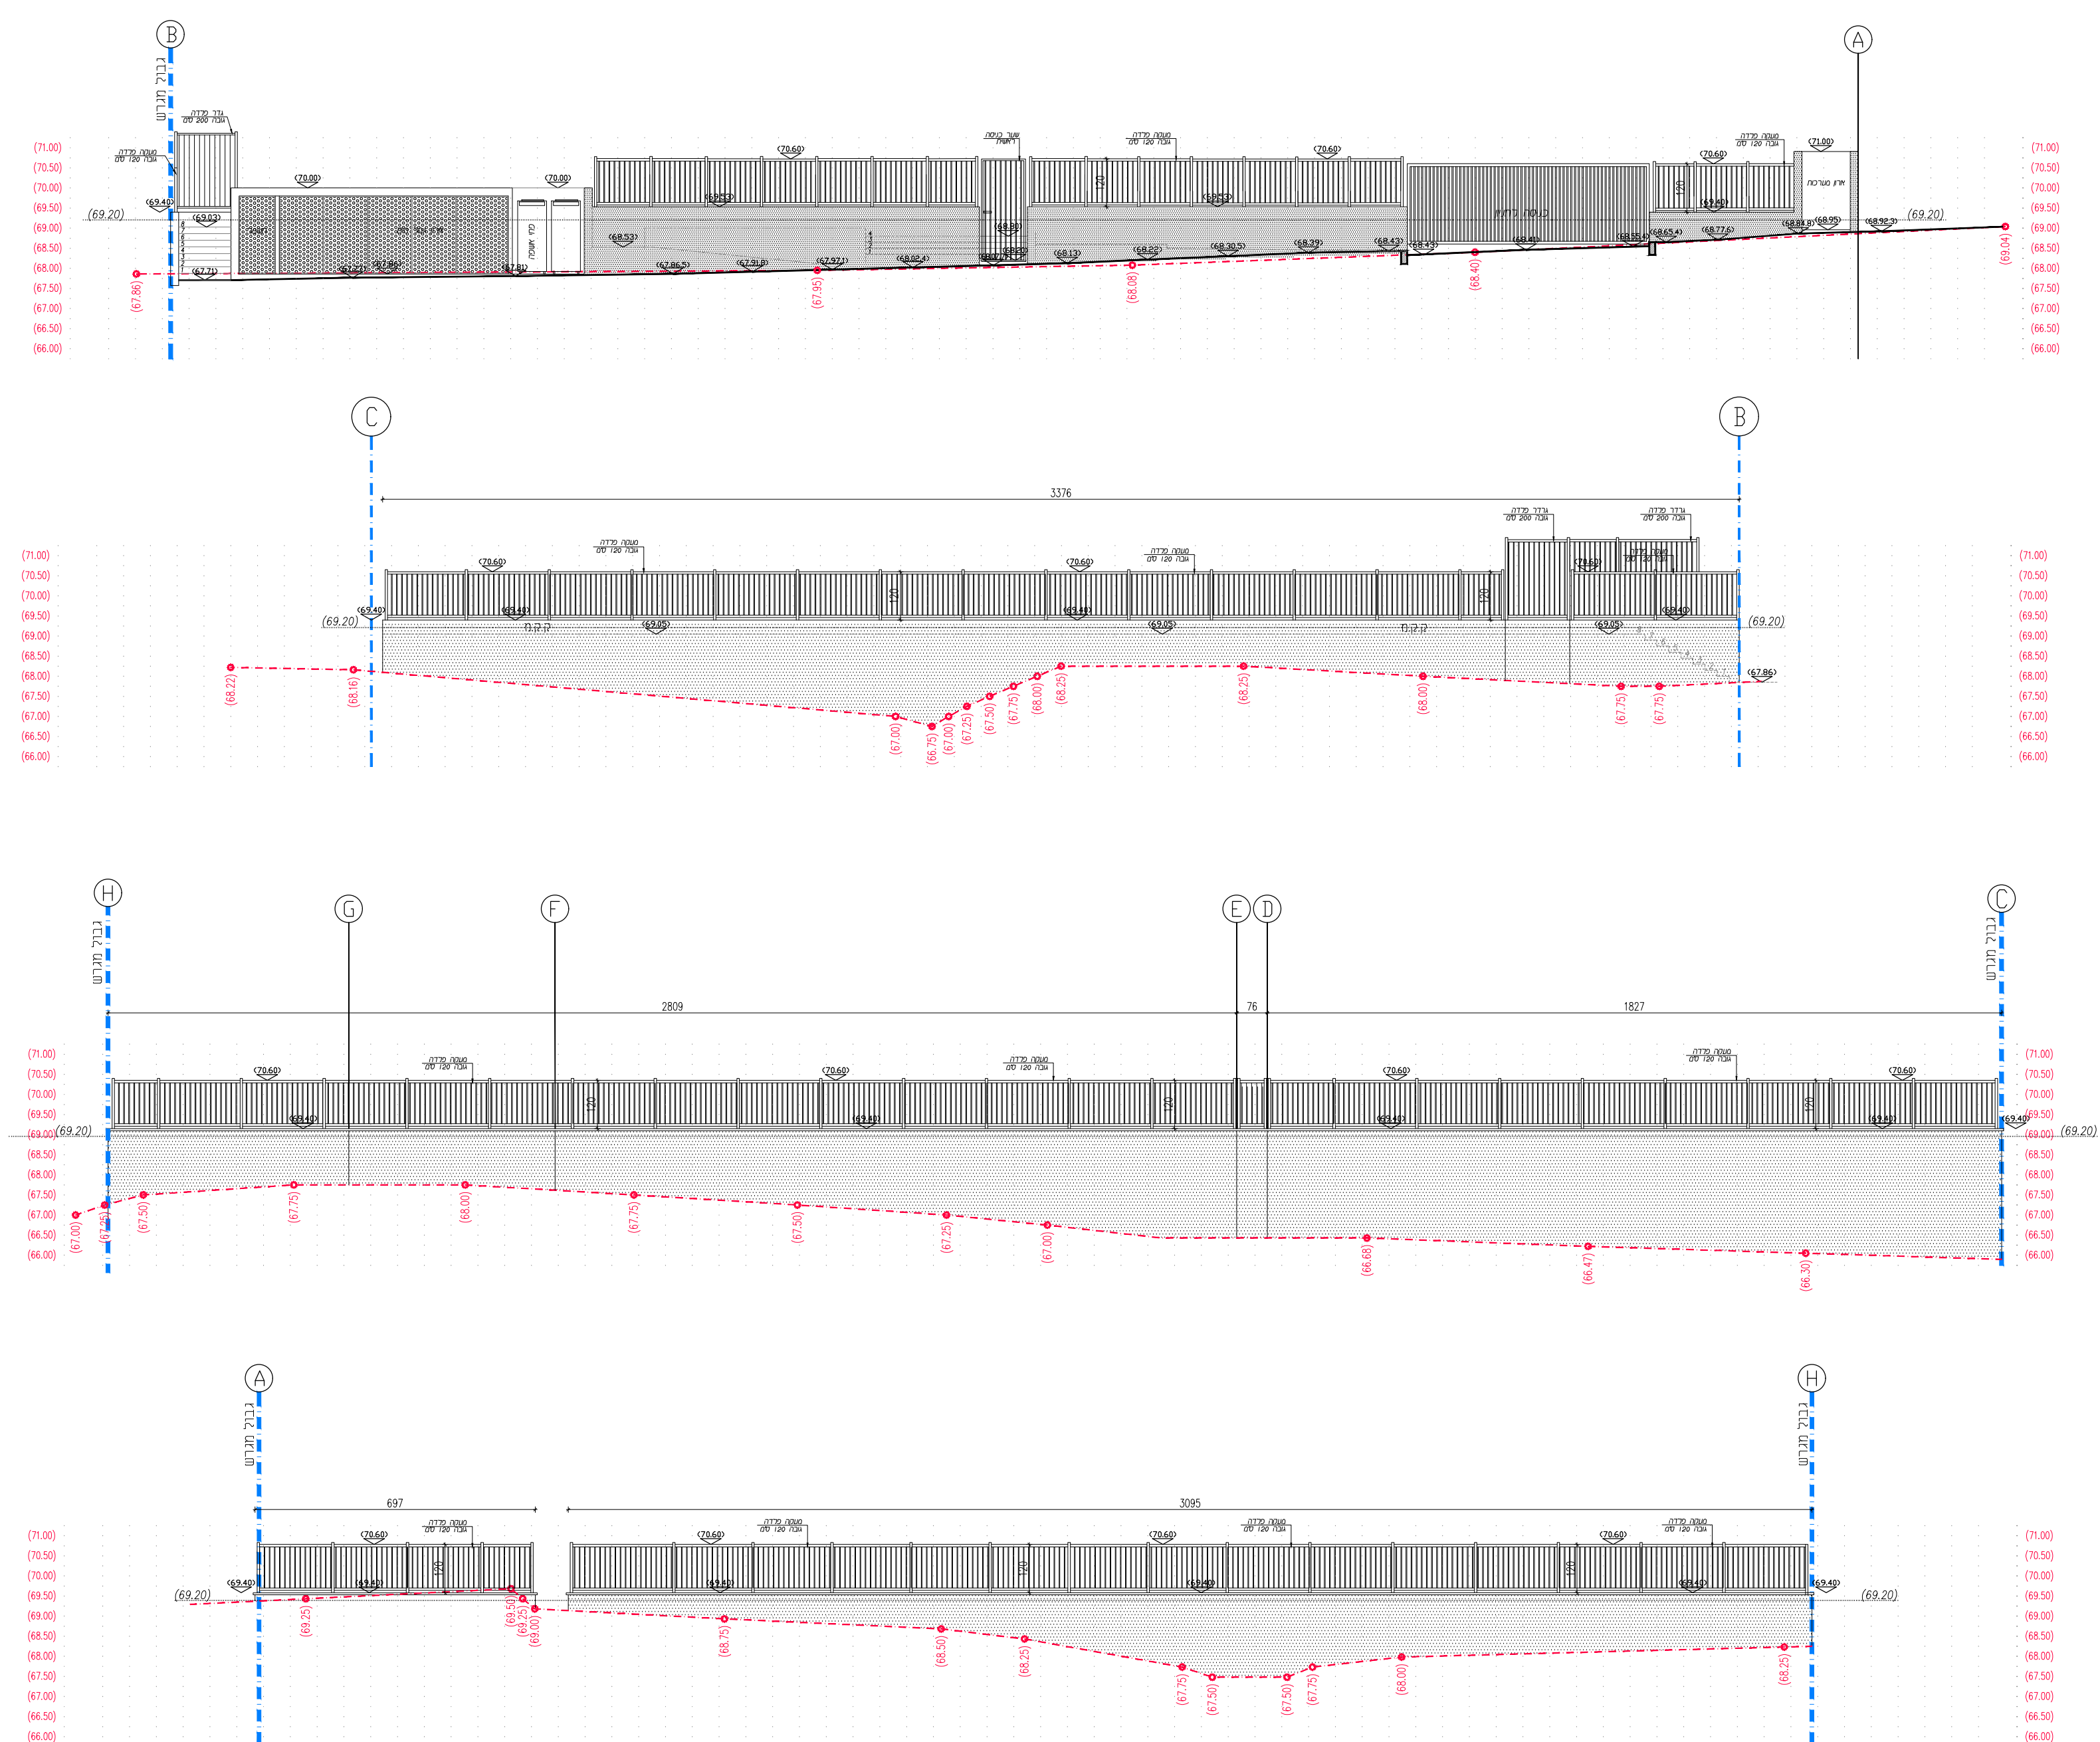

תאריך:	חצוצה	מחזור:

תאריך:	טובה	מהלך:

תורת כללית
הנבצע אחראי לבידית רמיות וותאמאן במסום
בב מרר עס ספ, סטוט וי התאמאן יש לפוט למחנן.
לרבע מריות ע"פ מידה מהמסום.
חומרי מר ונאציון פארו יורכב פארו אימור התמנן.
לשטח כל שימוש בתכנית זו ור ברעיות הגלומים בר ללא אישור
בכח מהתמנן.
הנדס ו/א ע"מ אשור רעוט תעיל עס הארדירק בתכנית זו ונשא
כלדו חאוריות מהמקצית והמקצית חתומות.

מבנה רווחה
- כפר ברא -

תוכנית פיתוח

לביצוע	תאריך 30.09.2028	למישור	לעיון
מחזורית	חש' גליון:	מס' גליון:	מס' חש':
03	PL-00	מס' כפר	מס' כפר
מספר		מס' חש':	
סלמא וג'מיר		מס' חש':	
מס' חש':	מס' חש':	מס' חש':	מס' חש':
03-44-013-01	44-013-01	44-013-01	44-013-01

