סכימת קולטנים טיפוסית

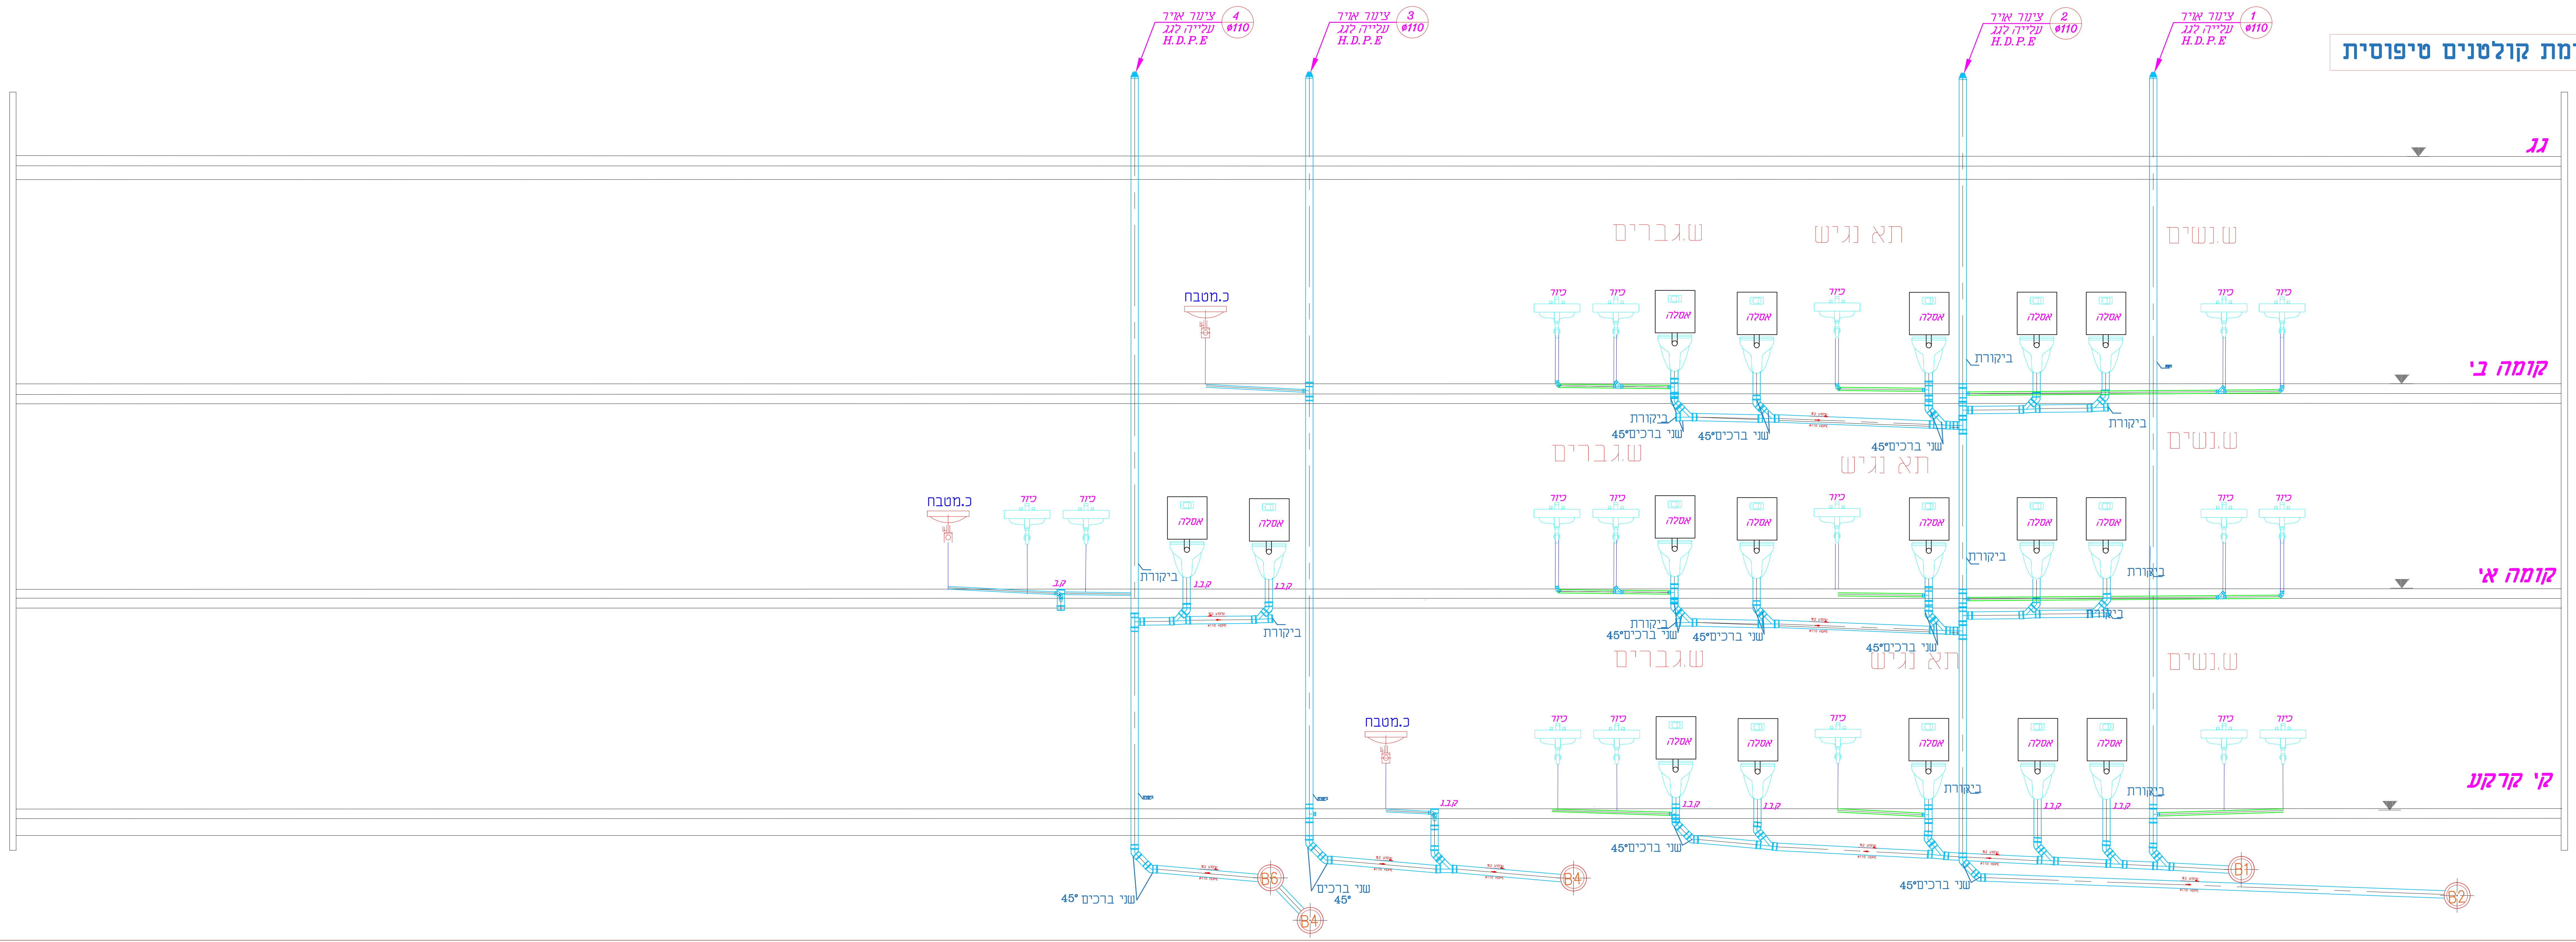
גג
קומה ב׳
קומה א׳
ק׳ קרקע
1 ø110 צינור אויר עלייה לגג H.D.P.E
2 ø110 צינור אויר עלייה לגג H.D.P.E
3 ø110 צינור אויר עלייה לגג H.D.P.E
4 ø110 צינור אויר עלייה לגג H.D.P.E
ש.גברים
תא נגיש
ש.נשים
כיור
אסלה
כ.מטבח
ק.ב.נ
ביקורת
שני ברכים 45°
שיפוע 2%
ø110 HDPE
B1
B2
B4
B6

תאריך	מזמין	מיזוג אוויר	אדריכלות	אינסטלציה	קונסטרוקציה	חשמל	עיצוב פנים	ניהול ופיקוח	קבלן	בטיחות
23.02.2025			■							

תפוצה

1
2
3
4
5

הערות

	מהות השינוי	תאריך

שינויים

סטאטוס
☐ לעיון
☐ לאישור
■ למכרז
☐ לביצוע

פרויקט:
מבנה רווחה
כפר ברא

המבצע אחראי לבדוק את המידות והתאמתן במקום, על המבצע לבקר את כל המידות ועל כל טעות או אי התאמה עליו להודיע למתכנן, אין לקבוע גודלים ע״י מדידה מהשרטוטים

מספר העבודה : 1-005
מזמין העבודה : דאטום מהנדסים
העבודה :
גיליון 02 - INS-S
התוכן : סכימת קולטנים

ס.א.איי פרו מהנדסים בע״מ
S.E.A PRO ENGINEERS LTD
Tel: 052-5972831
AL-KAMAR 10 , MAGHAR
P.O.Box:5118
E.Mail: safi@seapro-eng.com

תכנן : סאפי אבו שקארה
מהדורה : 0
אישר : סאפי אבו שקארה
קנ״מ : 1:50
קובץ:
תאריך : 23.02.2025