

מקרא מים

ברך ניתוק

צ'ינור מים חמים-מולטיגול

צינור מים קרים-מולטיגול


דוד מים חשמלי

עליית מי צריכה

וולייזת מי ריזוי

צִינּוֹר כִּיבוֹי אֵשׁ

עיוור מי ערירר,

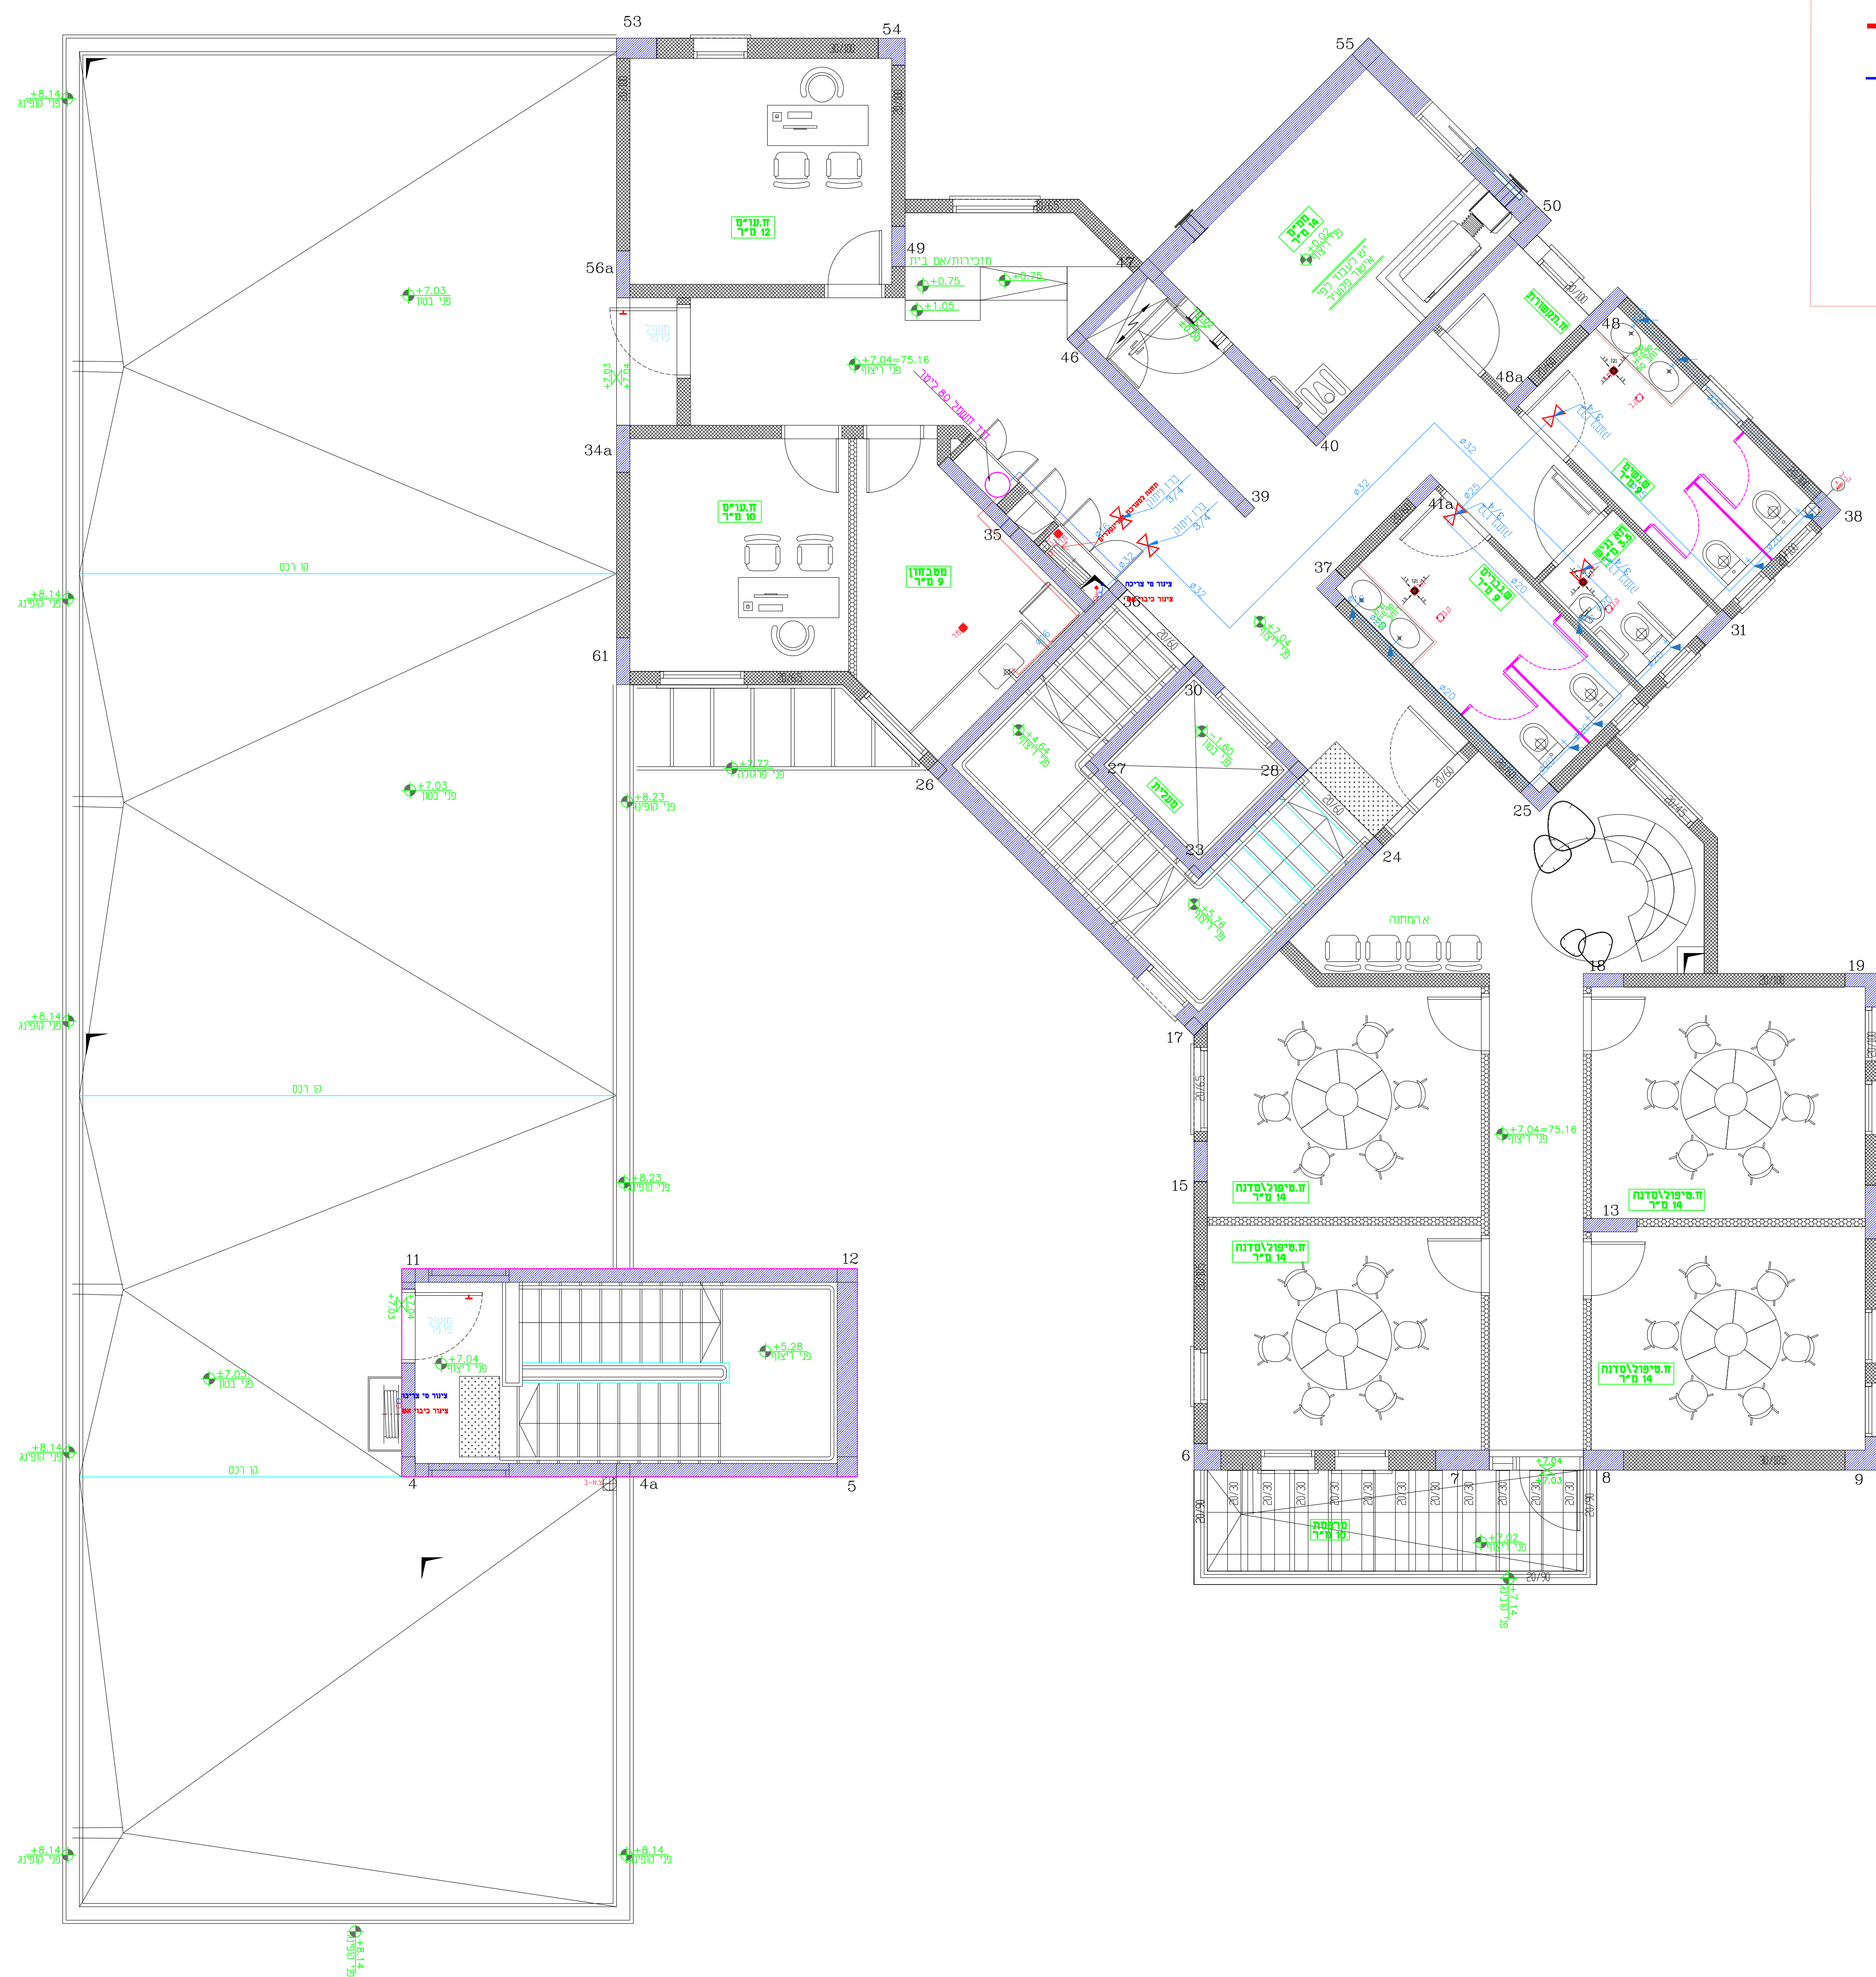

תאריך	שם המורה
23.02.2025	חגית חורבן
04.04.2025	חגית חורבן
25.07.2025	חגית חורבן



שינויים

מבנה רווחה
כפר ברז

03 - INS-M	מספר העבודה :	1-005
	מחיל' העבודה :	דאטום מהנדסים
	העבודה :	