



חזית מזרחית
קנ"מ 1:50

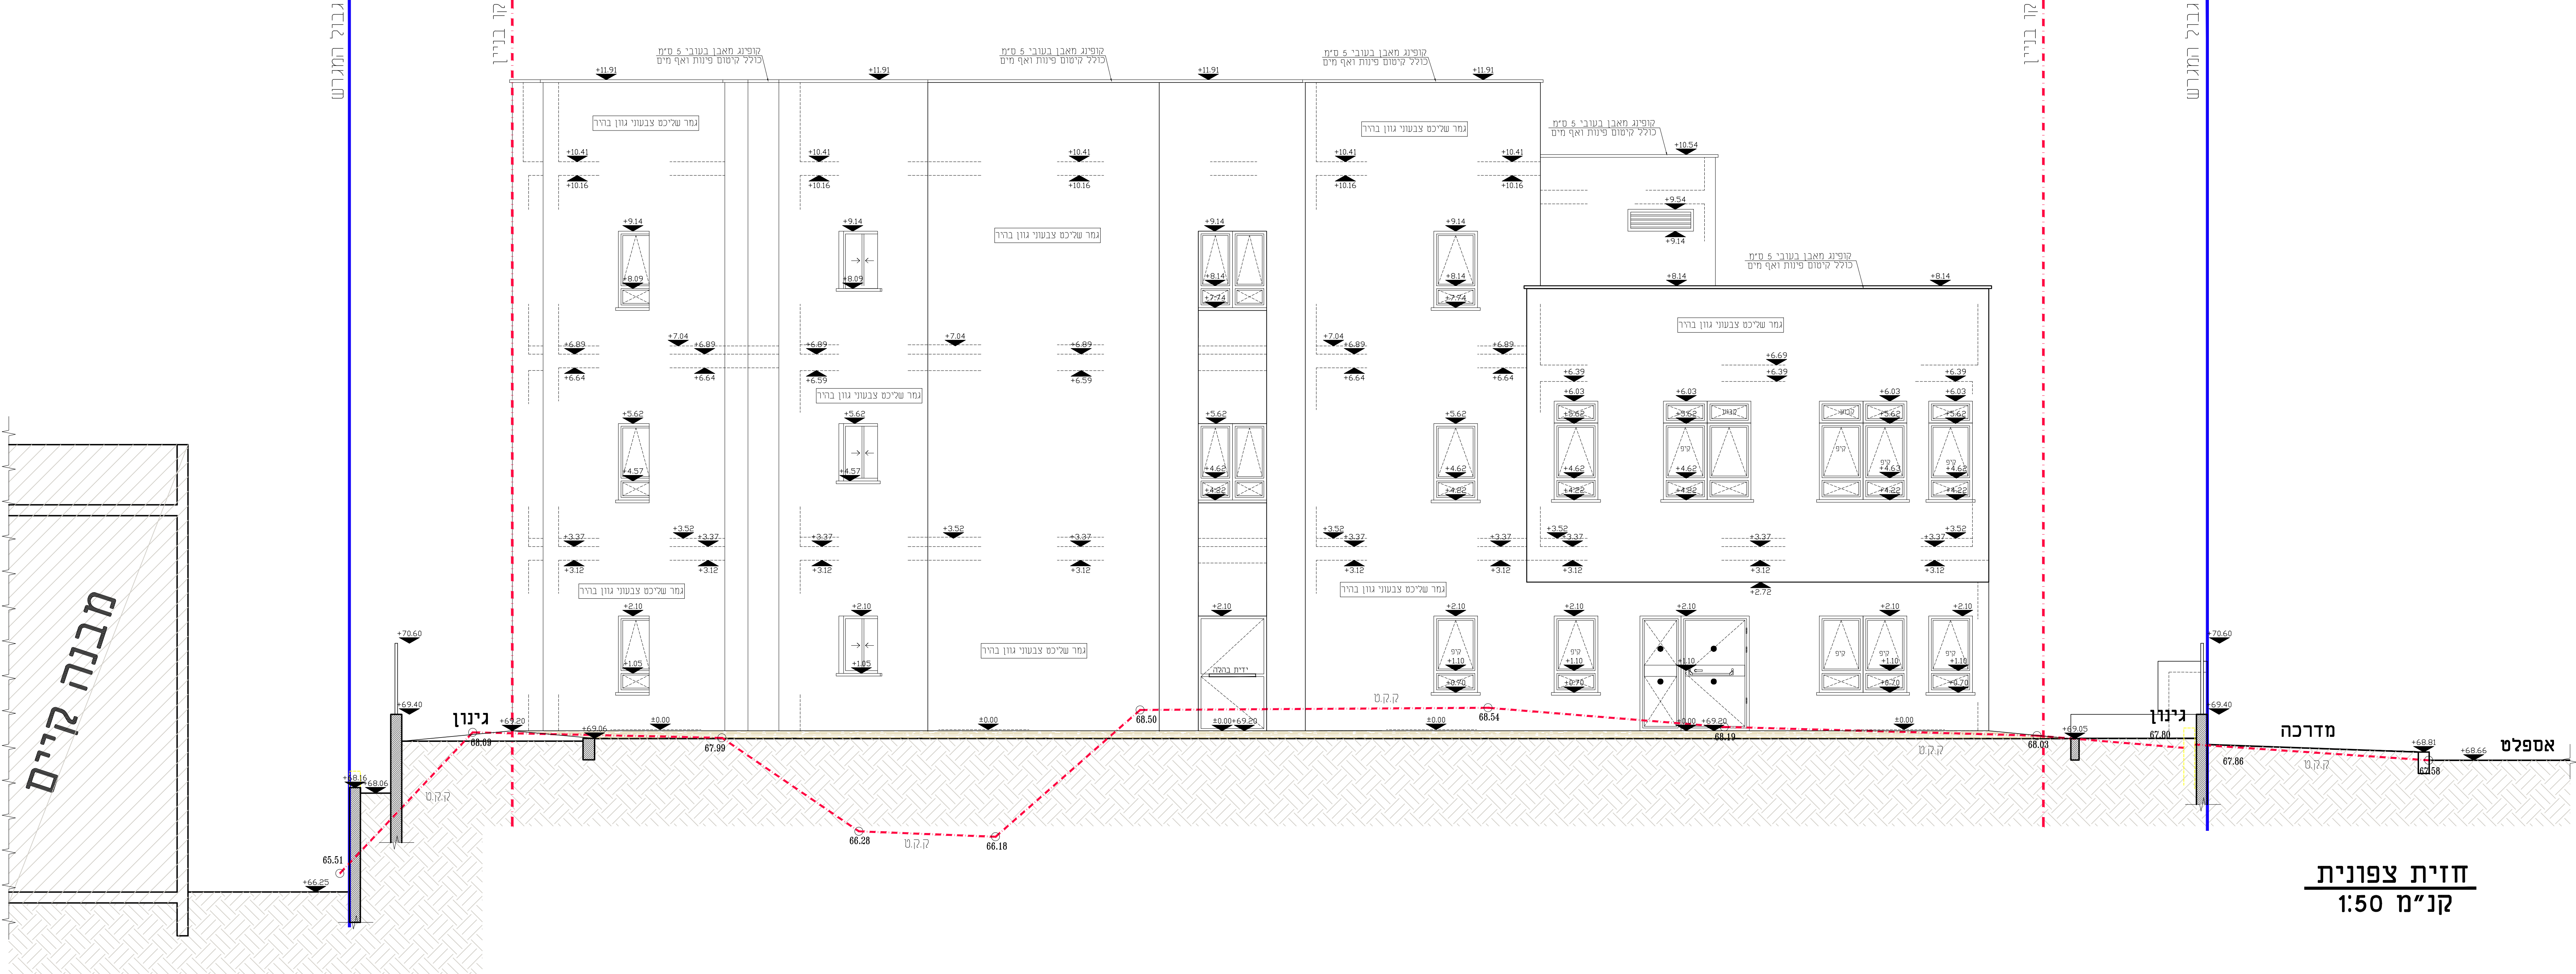

חזית צפונית
קנ"מ 1:50

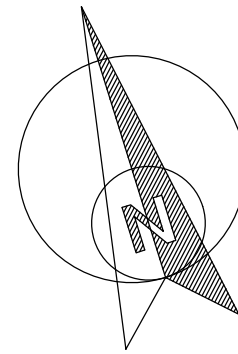

מאריך:	תאריך:	מחצית:	מחצית:
שמות:	שמות:	מחצית:	מחצית:

הערת כללית:
- התכנון מבוסס על תוכנית המידות והתאמות במקום.
- בכל מידה של מידה, תוכנית זו אינה מהווה תוכנית.
- אין לבצע מידות נ"פ מידה מהתוכנית.
- חומרי גלם ואביזרי פרוזדור יורכבו לאחר אישור המערכת.
- אין לעשות כל שימוש בתוכנית זו או ברעיונות האדריכלים בה ללא אישור המערכת.
- המערכת לא יועץ אשר עשוי לשמש מעל שם האדריכל בתוכנית זו ושם לבדו באחריות המקצועית והחוקית לתוכנית.

פרויקט:
**מבנה רווחה -
כפר ברא -**

נשא:
**חזית מזרחית
חזית צפונית**

לעיון	לאישור	למחצית	לביצוע
20.09.2025			

חשיון:	חשיון:	חשיון:	חשיון:
מ.מ. כפר ברא	PE-06	01	01
אדריכל אחראי:	מבנה:	סלום נג'מי	סלום נג'מי
קנה מידה:	חשיון:	חשיון:	חשיון:
150	44-013	01	01