



חיתך 1-1
קנ"מ 1:50

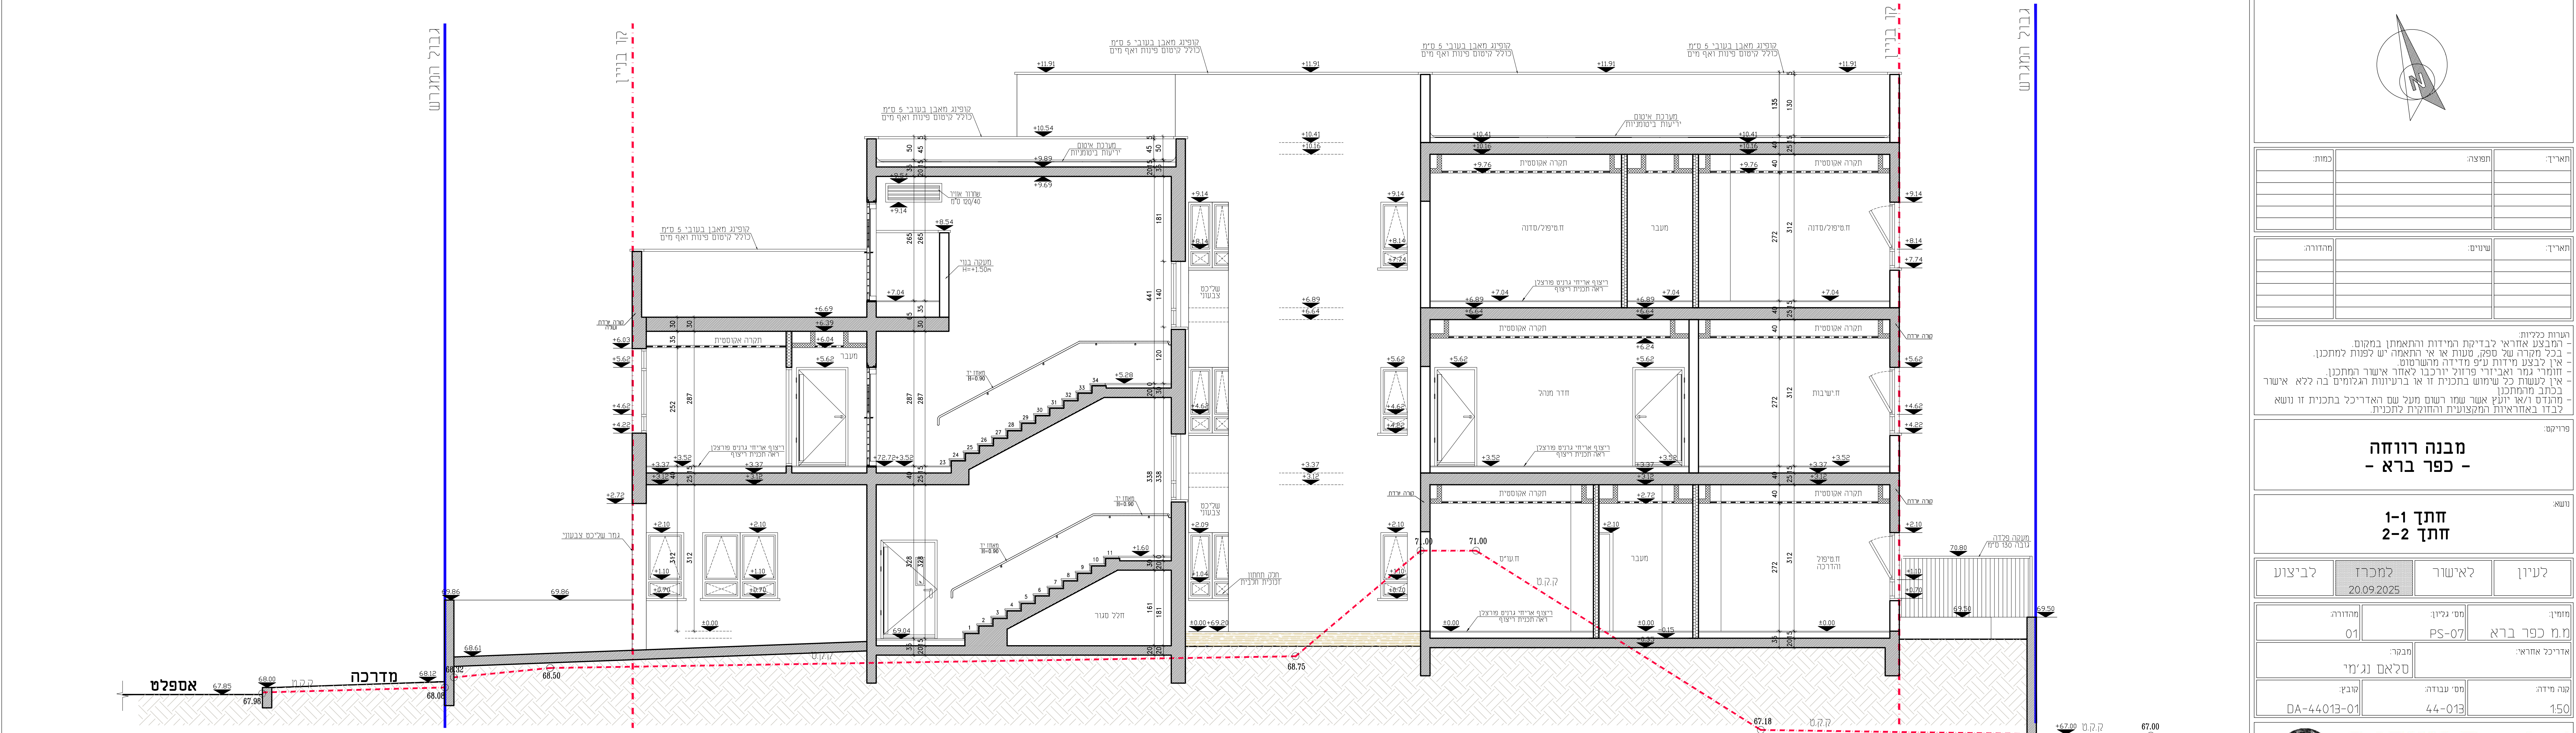

חיתך 2-2
קנ"מ 1:50

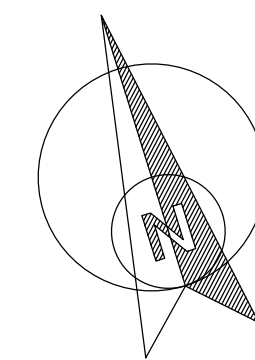

תאריך:	תחזית:	מחזור:

הערה כללית:
- המבצע אחראי לבדיקת המידות והתאמתן במקום.
- בכל מקרה של טעות או אי התאמה יש לפנות למתכנן.
- אין לבצע מידות טעם מידות חשבוניות.
- חומרי גמר ואביזרי פרוזל יורכבו לאחר אישור המתכנן.
- אין לעשות כל שינוי בתוכנית זו או ברשימות הגומים בה ללא אישור המתכנן.
- מהנדס/וא יועץ אשר שמו רשום מעל שם האדריכל בתוכנית זו נושא גבול באחריות המקצועית והחוקית לתוכנית.

פרויקט:
**מבנה רווחה -
כפר ברא -**

נושא:
**חיתך 1-1
חיתך 2-2**

לעיון	לאישור	למחיר	לביצוע
		20.09.2025	
מחיר:	מס' גיון:	מחזור:	
מ.מ. כפר ברא	PS-07	01	
אדריכל אחראי:	מקור:	מחזור:	
טלאם נג'מי			
קנה מידה:	מס' עבודה:	שוכן:	
150	44-013	DA-44013-01	